





1. Par nosacīto atzīmi 0,000 pieņemta 1. stāva tīras grīdas atzīme.
2. Koka konstrukcijām lietot priekdes koku (kat. II) maksimāluma saturs 20 %.
3. Koka konstrukcijas to saskares vietās ar keramzītbeļona bloķiem nozīdēt ar 2. kārtām ruberoida.
4. Koka konstrukcijas antiseptiķu un aizsardzību pret aizdegšanos jāveic atbilstoši LBN 201 - 96 prasībām.
5. Arhitektoniski mežgli skatīt AR daļās.
6. Izmērus un augstuma atzīmes ar zīmī " precizēt uz vietas.
7. Dotā lapa jāskata ar lapām BK-3, BK-4.

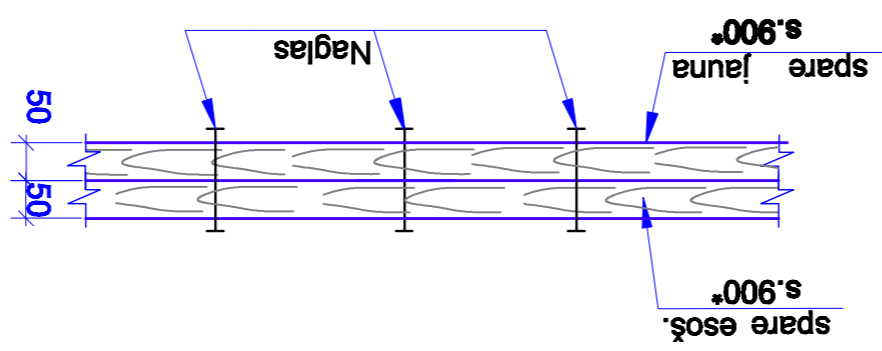


Spānu pastiprināšana.

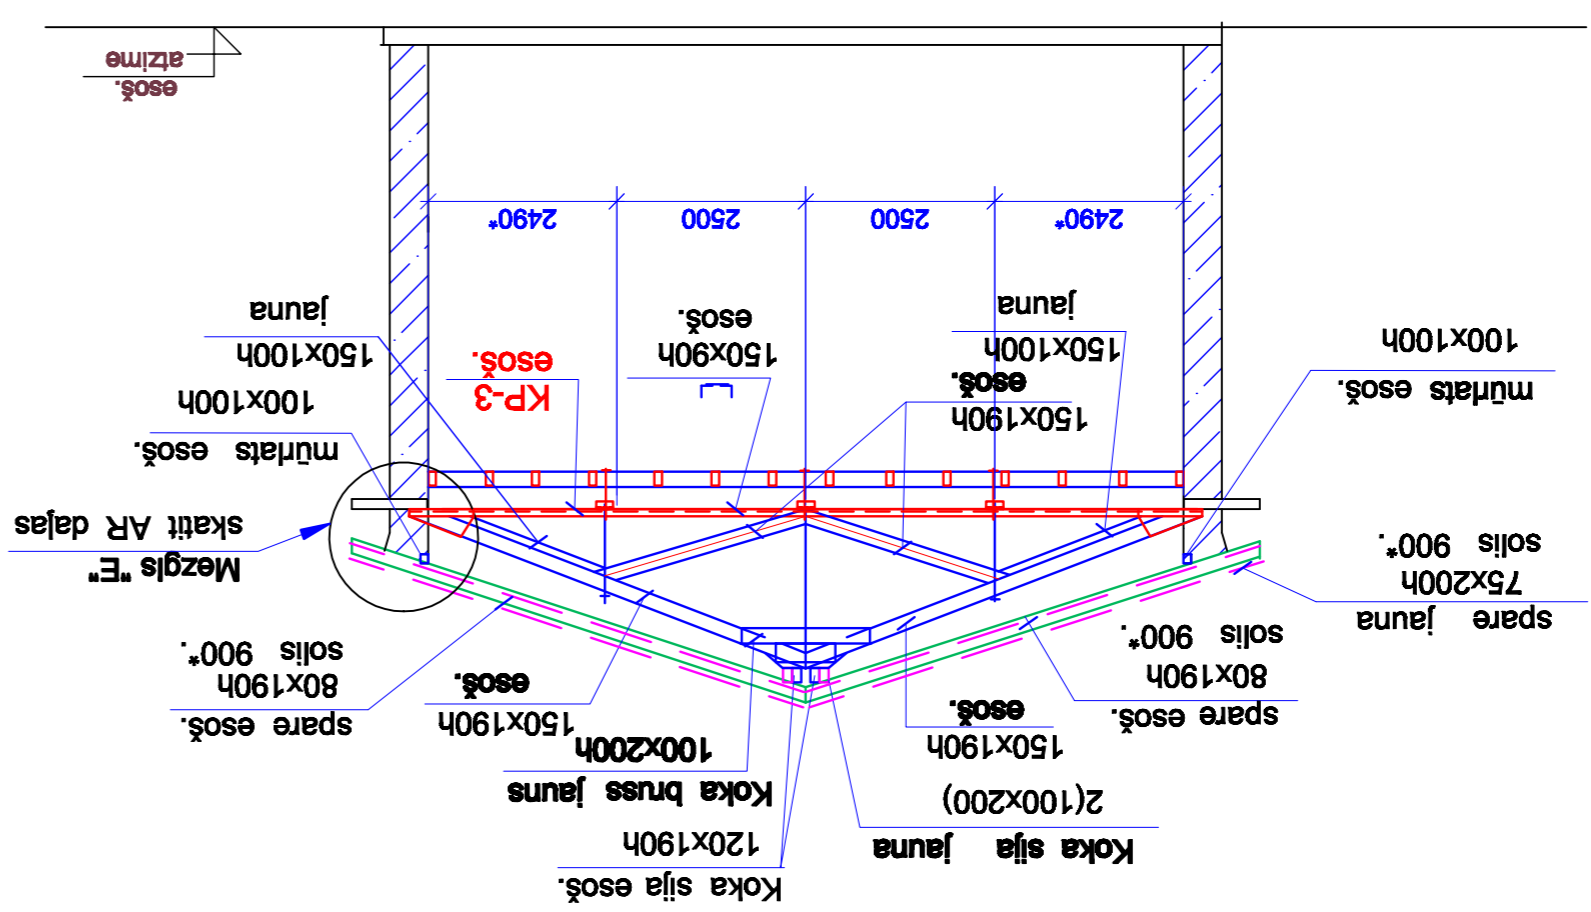

3-3

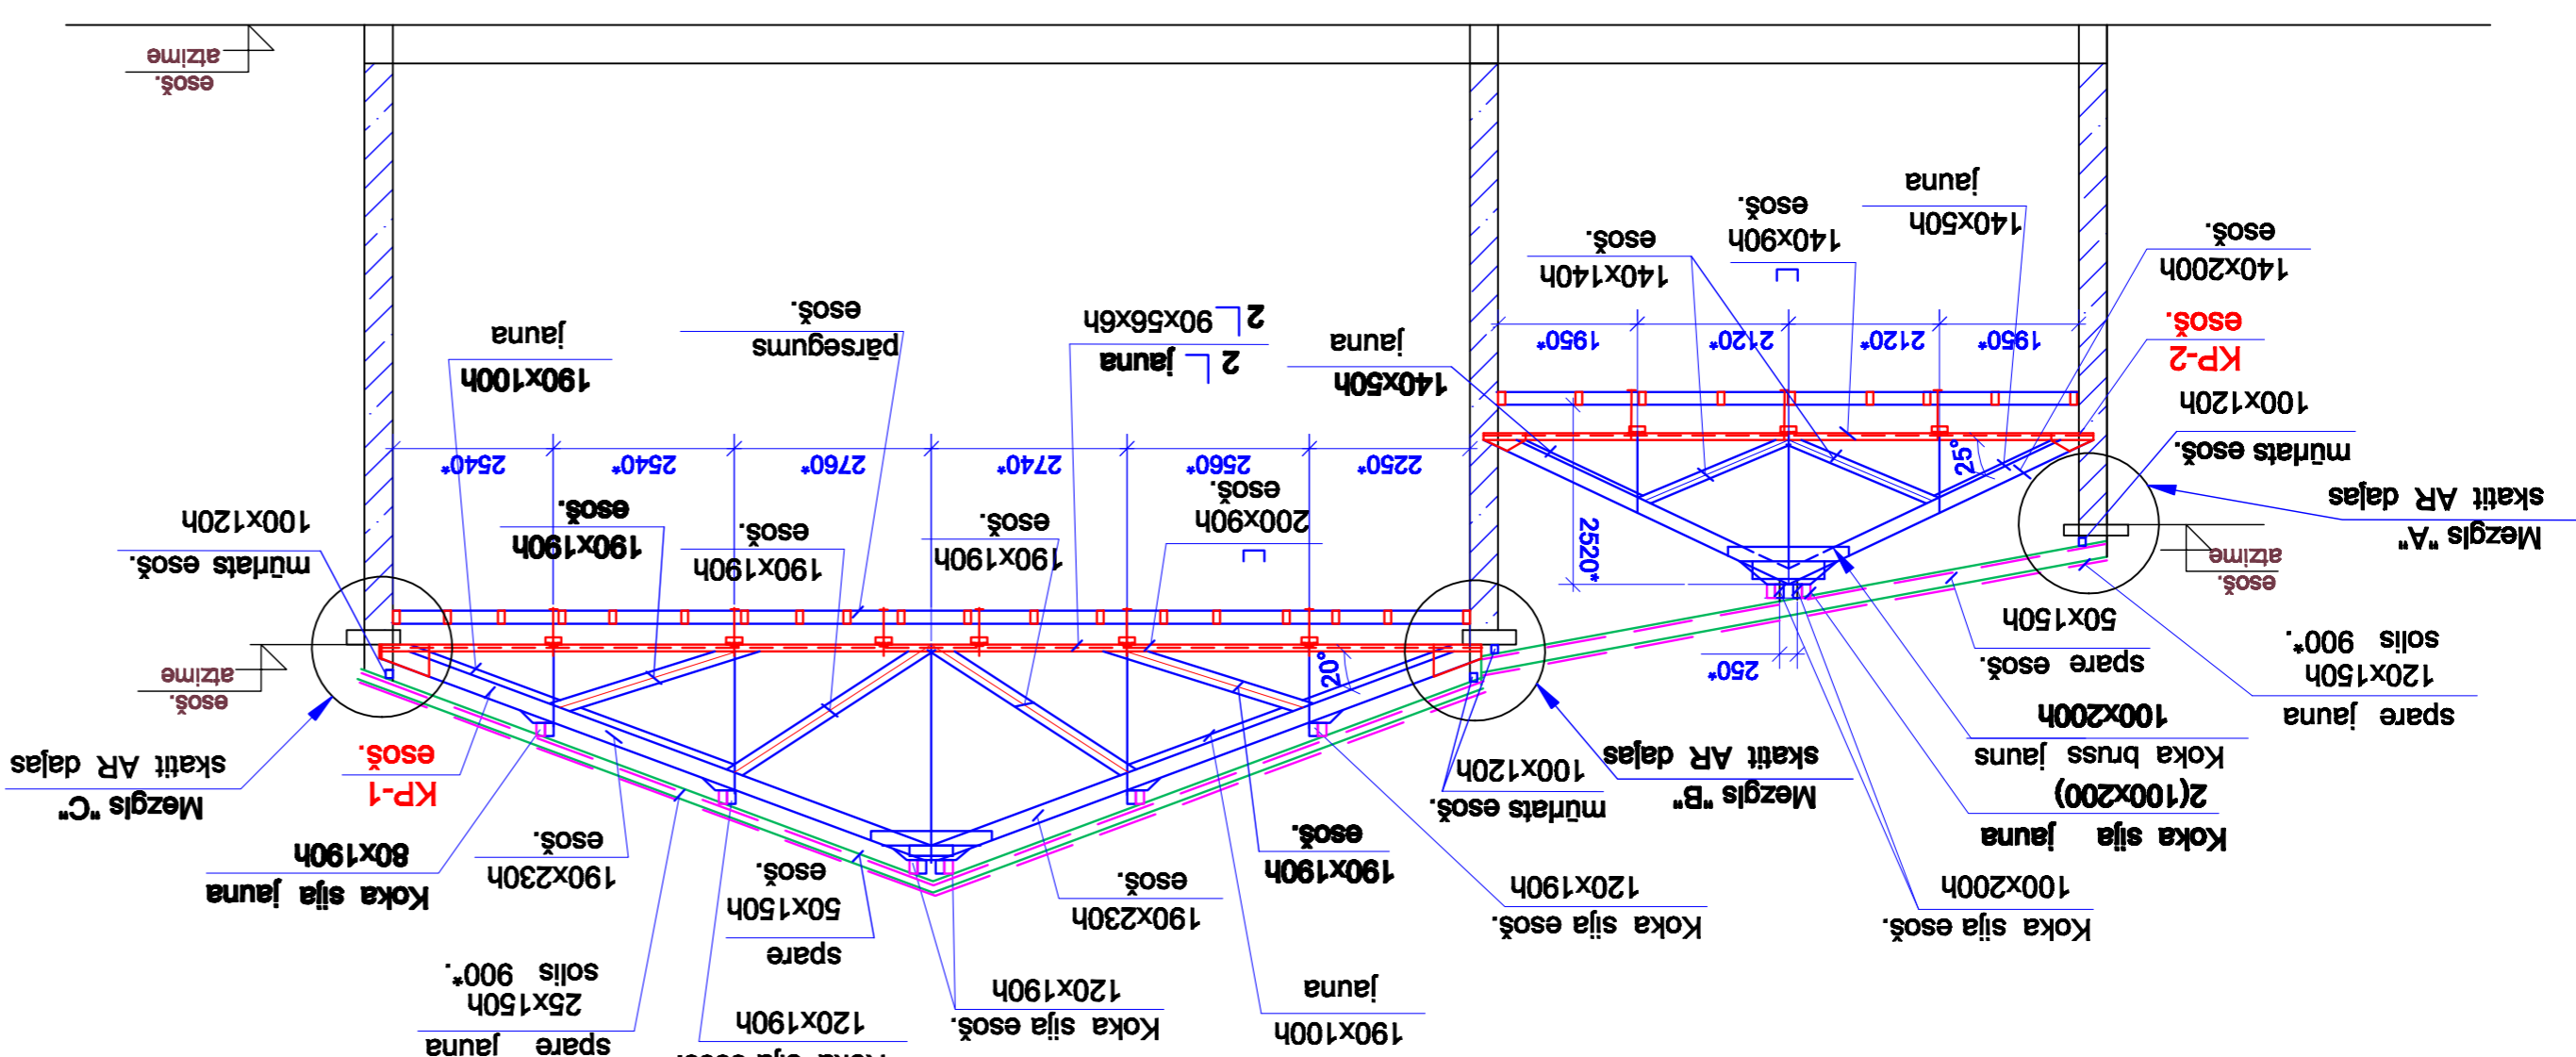

1-1

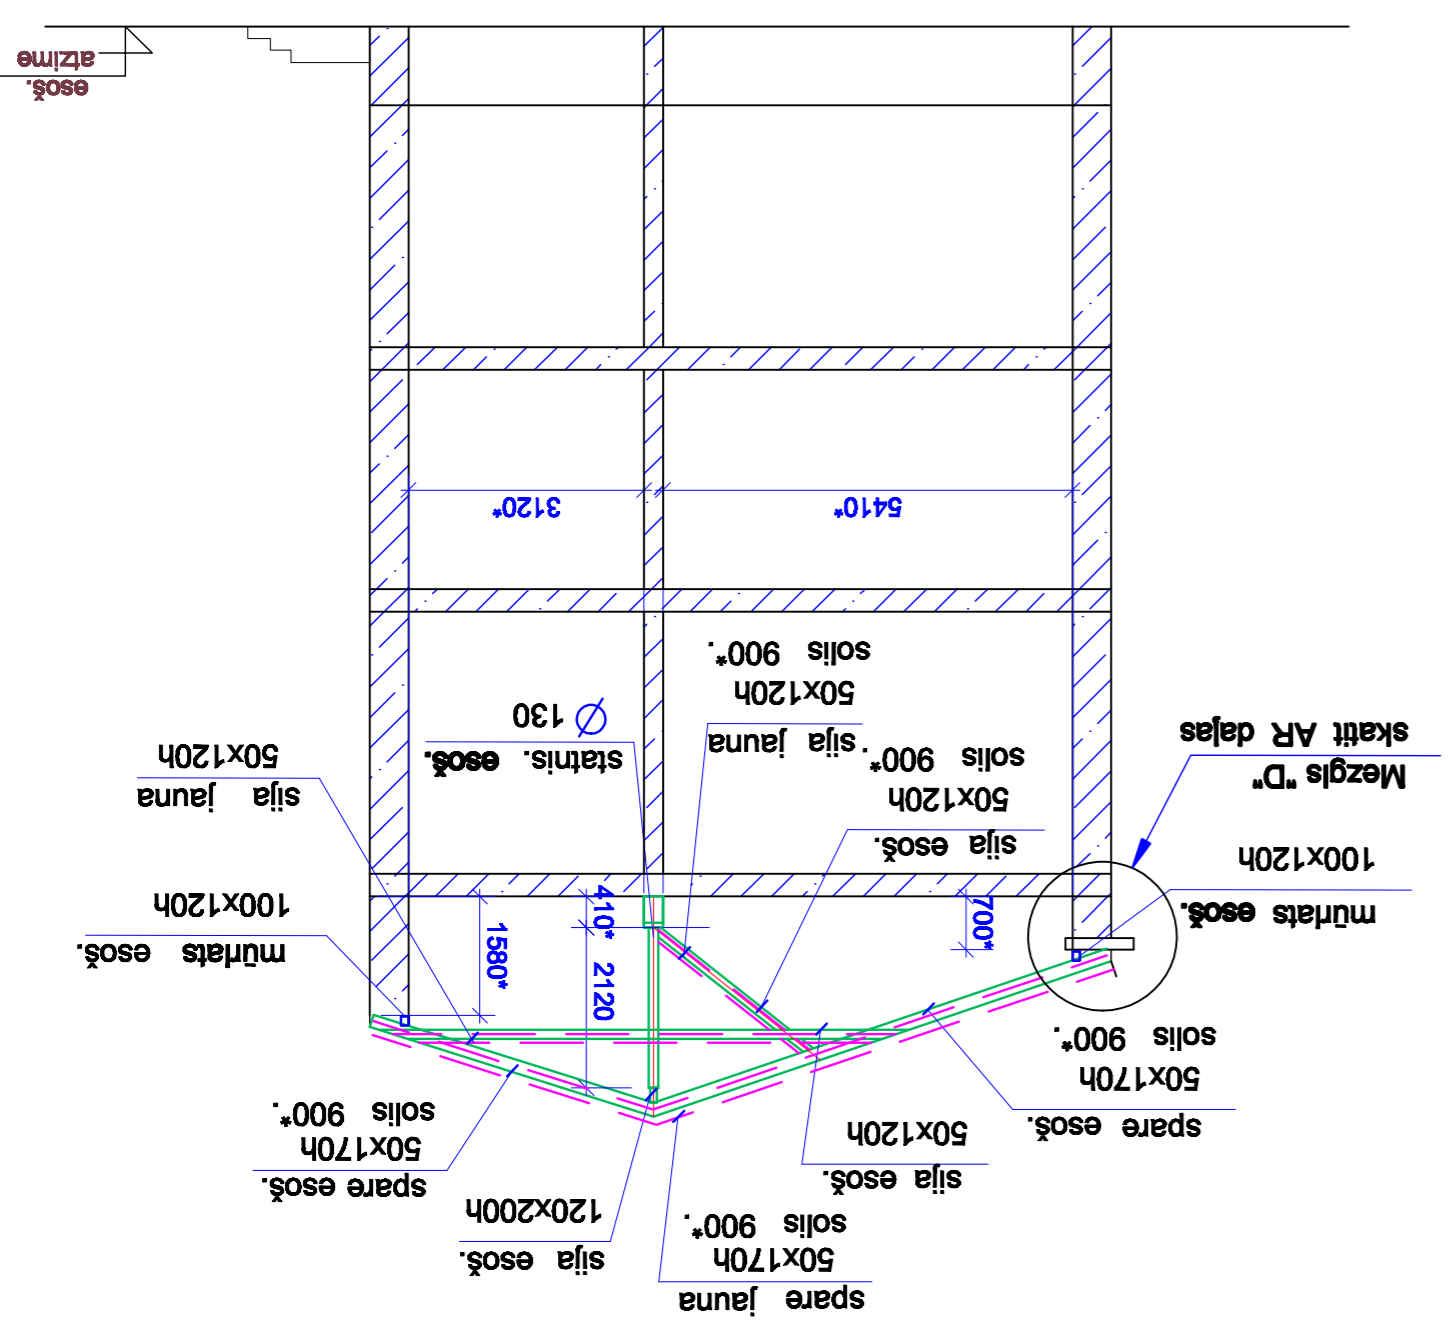

2-2