



DARBU ORGANIZĒŠANAS PROJEKTS
M 1:500

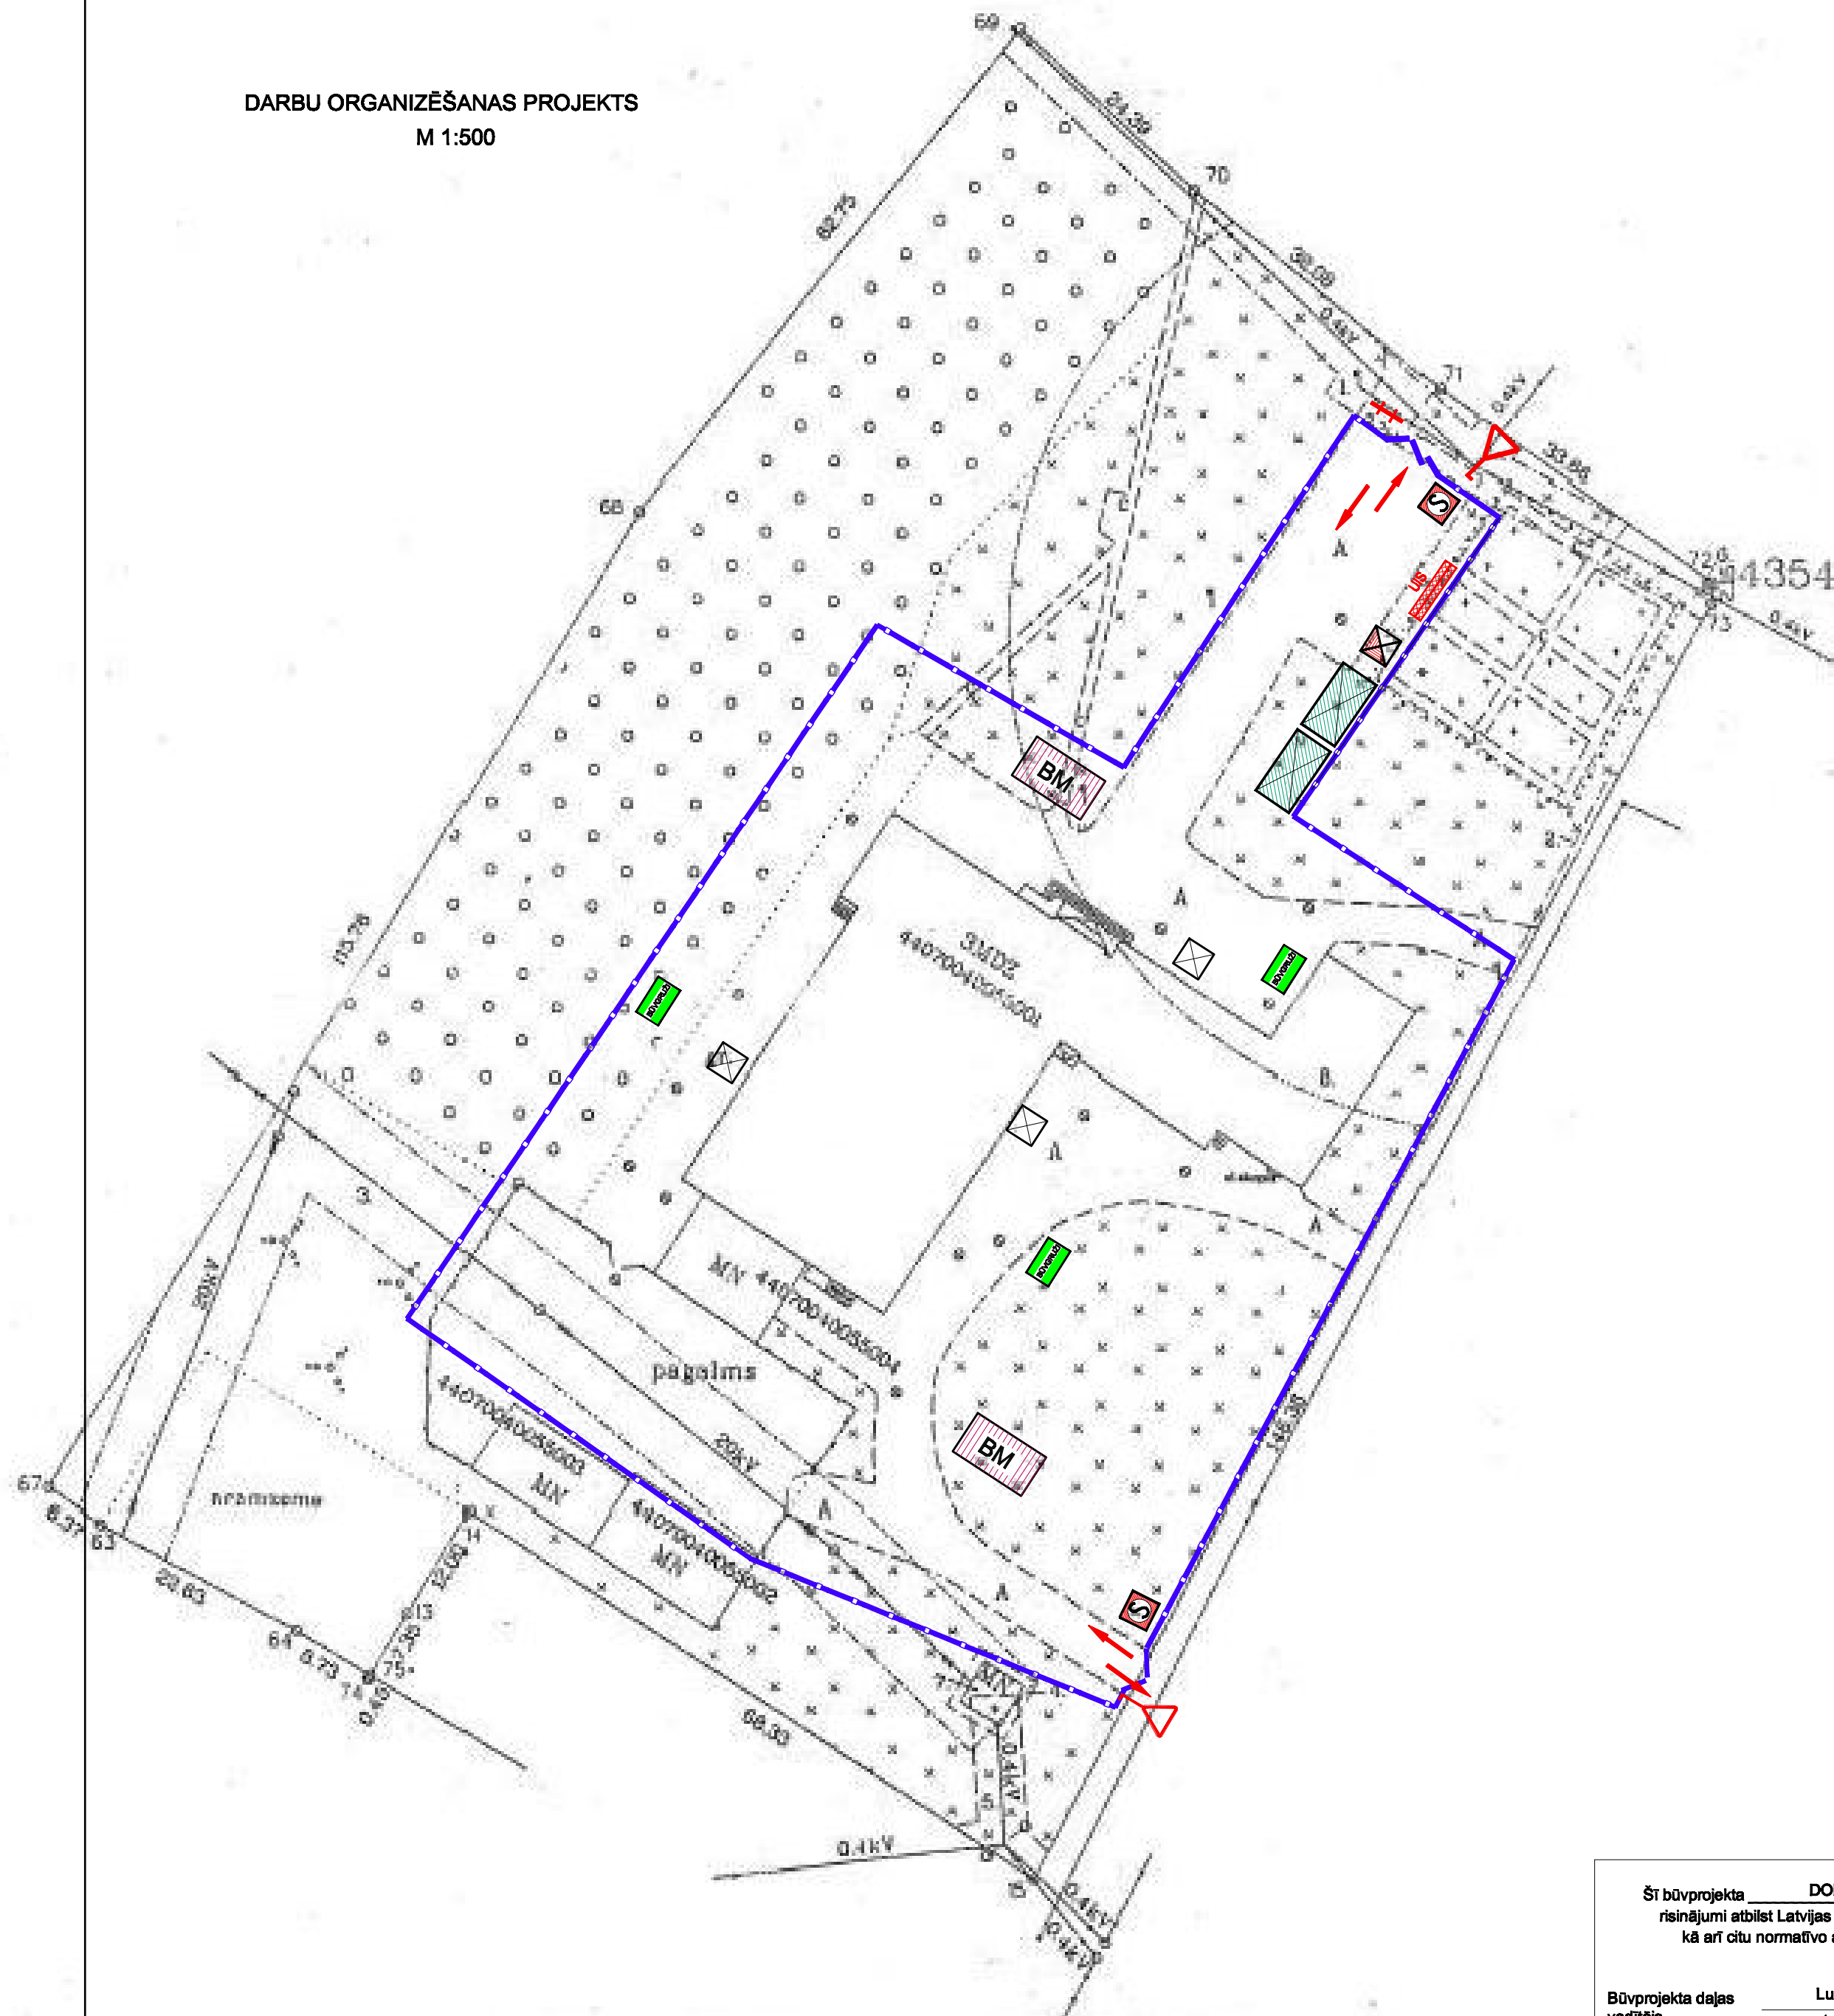

ZEMES IZVIETOJUMA SHĒMA

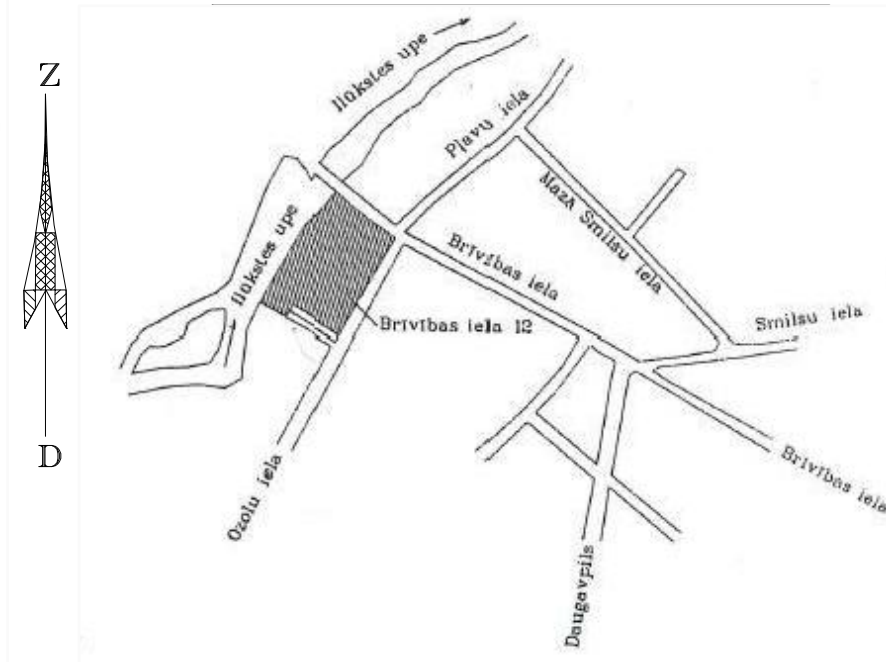

PIEŅEMTIE APZĪMĒJUMI:

NOSACĪTAIS APZĪMĒJUMS	NOSAUKUMS
BM	BŪVMATERIĀLU NOVIETNE
→	KRAVAS TRANSPORTA KUSTĪBAS VIRZIENS
+	BŪVTĀFELE
⊗	BIOTUALETE
S	SARGS
▨	ADMINISTRĀCIJAS UN STRĀDNIĒKU VAGONI
☐	BŪVGRUŽU KONTEINERS
—	SALIEKAMĀIS BŪVŽOGS - "BEKAERT"
∇	PROJEKTĒJAMĀS N.Z. NR. 206
UIS	UGUNSDZĒSĪBAS INVENTĀRA STENDS
⊗	PACĒLĀJS

DROŠĪBAS TEHNIKAS NORĀDĪJUMI:

1. Veicot darbus, vadīties pēc būvdarbu drošības tehnikas noteikumiem "Noteikumi par darba drošības prasībām, veselības aizsardzību un par darba vietu iekārtošanu būvlaukumos" (25.02.2003.g. MK Noteikumi Nr.92).
2. Pie iebrauktuves -nobrauktuves būvlaukuma teritorijā , kā arī visos ceļniecības posmos, kur ir nepieciešamas uzstādīt diennakts tumšajā laikā labi redzamas, apgaismojamas brīdinājuma un norādījuma zīmes.
3. Līdz būvdarbu sākumam esošajiem kokiem izveidot aizsargapvalku no dāļiem pret mehāniskiem bojājumiem 3 m augstumā no zemes virsmas.

PIEZĪMES:

1. Plāns izstrādāts, pamatojoties uz Zemes robežu plānu ar arhitektūras -plānošanas uzdevumu .
2. Kadastra informācija atbilst VZD kadastra kartei.
3. Šī projekta lapa skatāma kopā ar paskaidrojumu rakstu.
4. Pacēlamas konstrukcijas no šūpošanas noturēt ar nostiešanas palīdzību.

Šī būvprojekta DOP daļas risinājumi atbilst Latvijas būvnormatīviem, kā arī citu normatīvo aktu prasībām

Būvprojekta daļas vadītājs Ludmila Antonova (vārds un uzvārds)
20-6210 (sertifikāta Nr.)
09.2011 (datums) (paraksts)

ARHITEKTU BIROS REM PRO				Pasūtītājs: Ilūkstes novada pašvaldība Brīvības iela 7, Ilūkste Reģ. Nr.90000078782		Pastāvīguma Nr. REM_3012			
LR Uzņēmuma reģ.Nr. 41503041904 Būvkomersanta reģ.Nr. 4827-R Raņa 9, Daugavpils, LV-5401, Latvija tālrunis/fax. 65421398, e-mail: rem@rem.lv				Nosaukums: Ilūkstes kultūras centra ēkas rekonstrukcija					
Amats nosaukums				Adrese: Brīvības iela 12, Ilūkste, Ilūkstes novads					
Vārds,uzvārds				Paraksts				Rasījums: Darbu organizēšanas projekts	
Datums				Arhīva reģistrācijas Nr.		Rasējuma marka		Stadija	
Projekta vad. I.Buks				05.2012.				Mērogs	
Projekta daļ. vad. L.Antonova				05.2012.				Lapa	
Izstrādātāja L.Antonova				05.2012.				Lapas	
				DOP		TP		1:500	
								1 1	