



ĢENERĀLPLĀNS-SHĒMA  
M 1:500

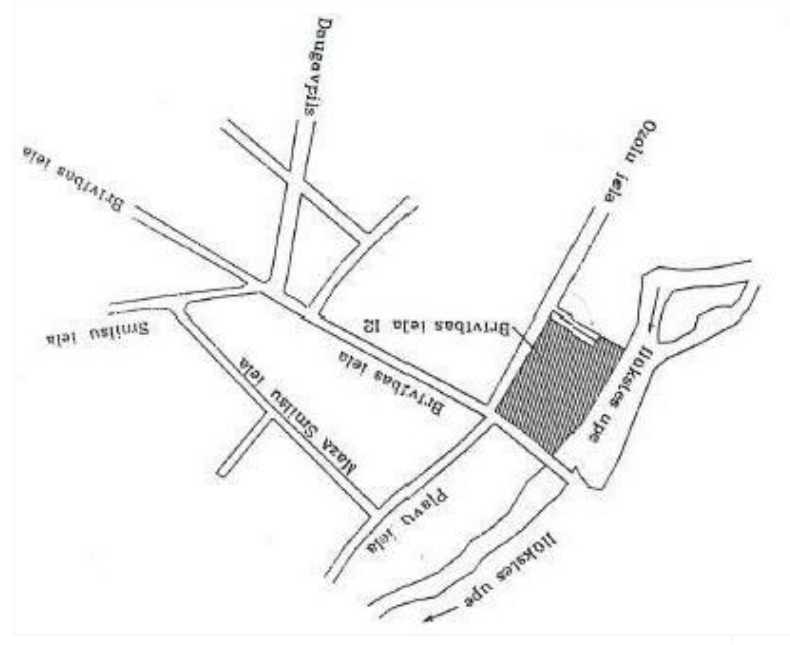

ZEMES IZVIETOJUMA SHĒMA

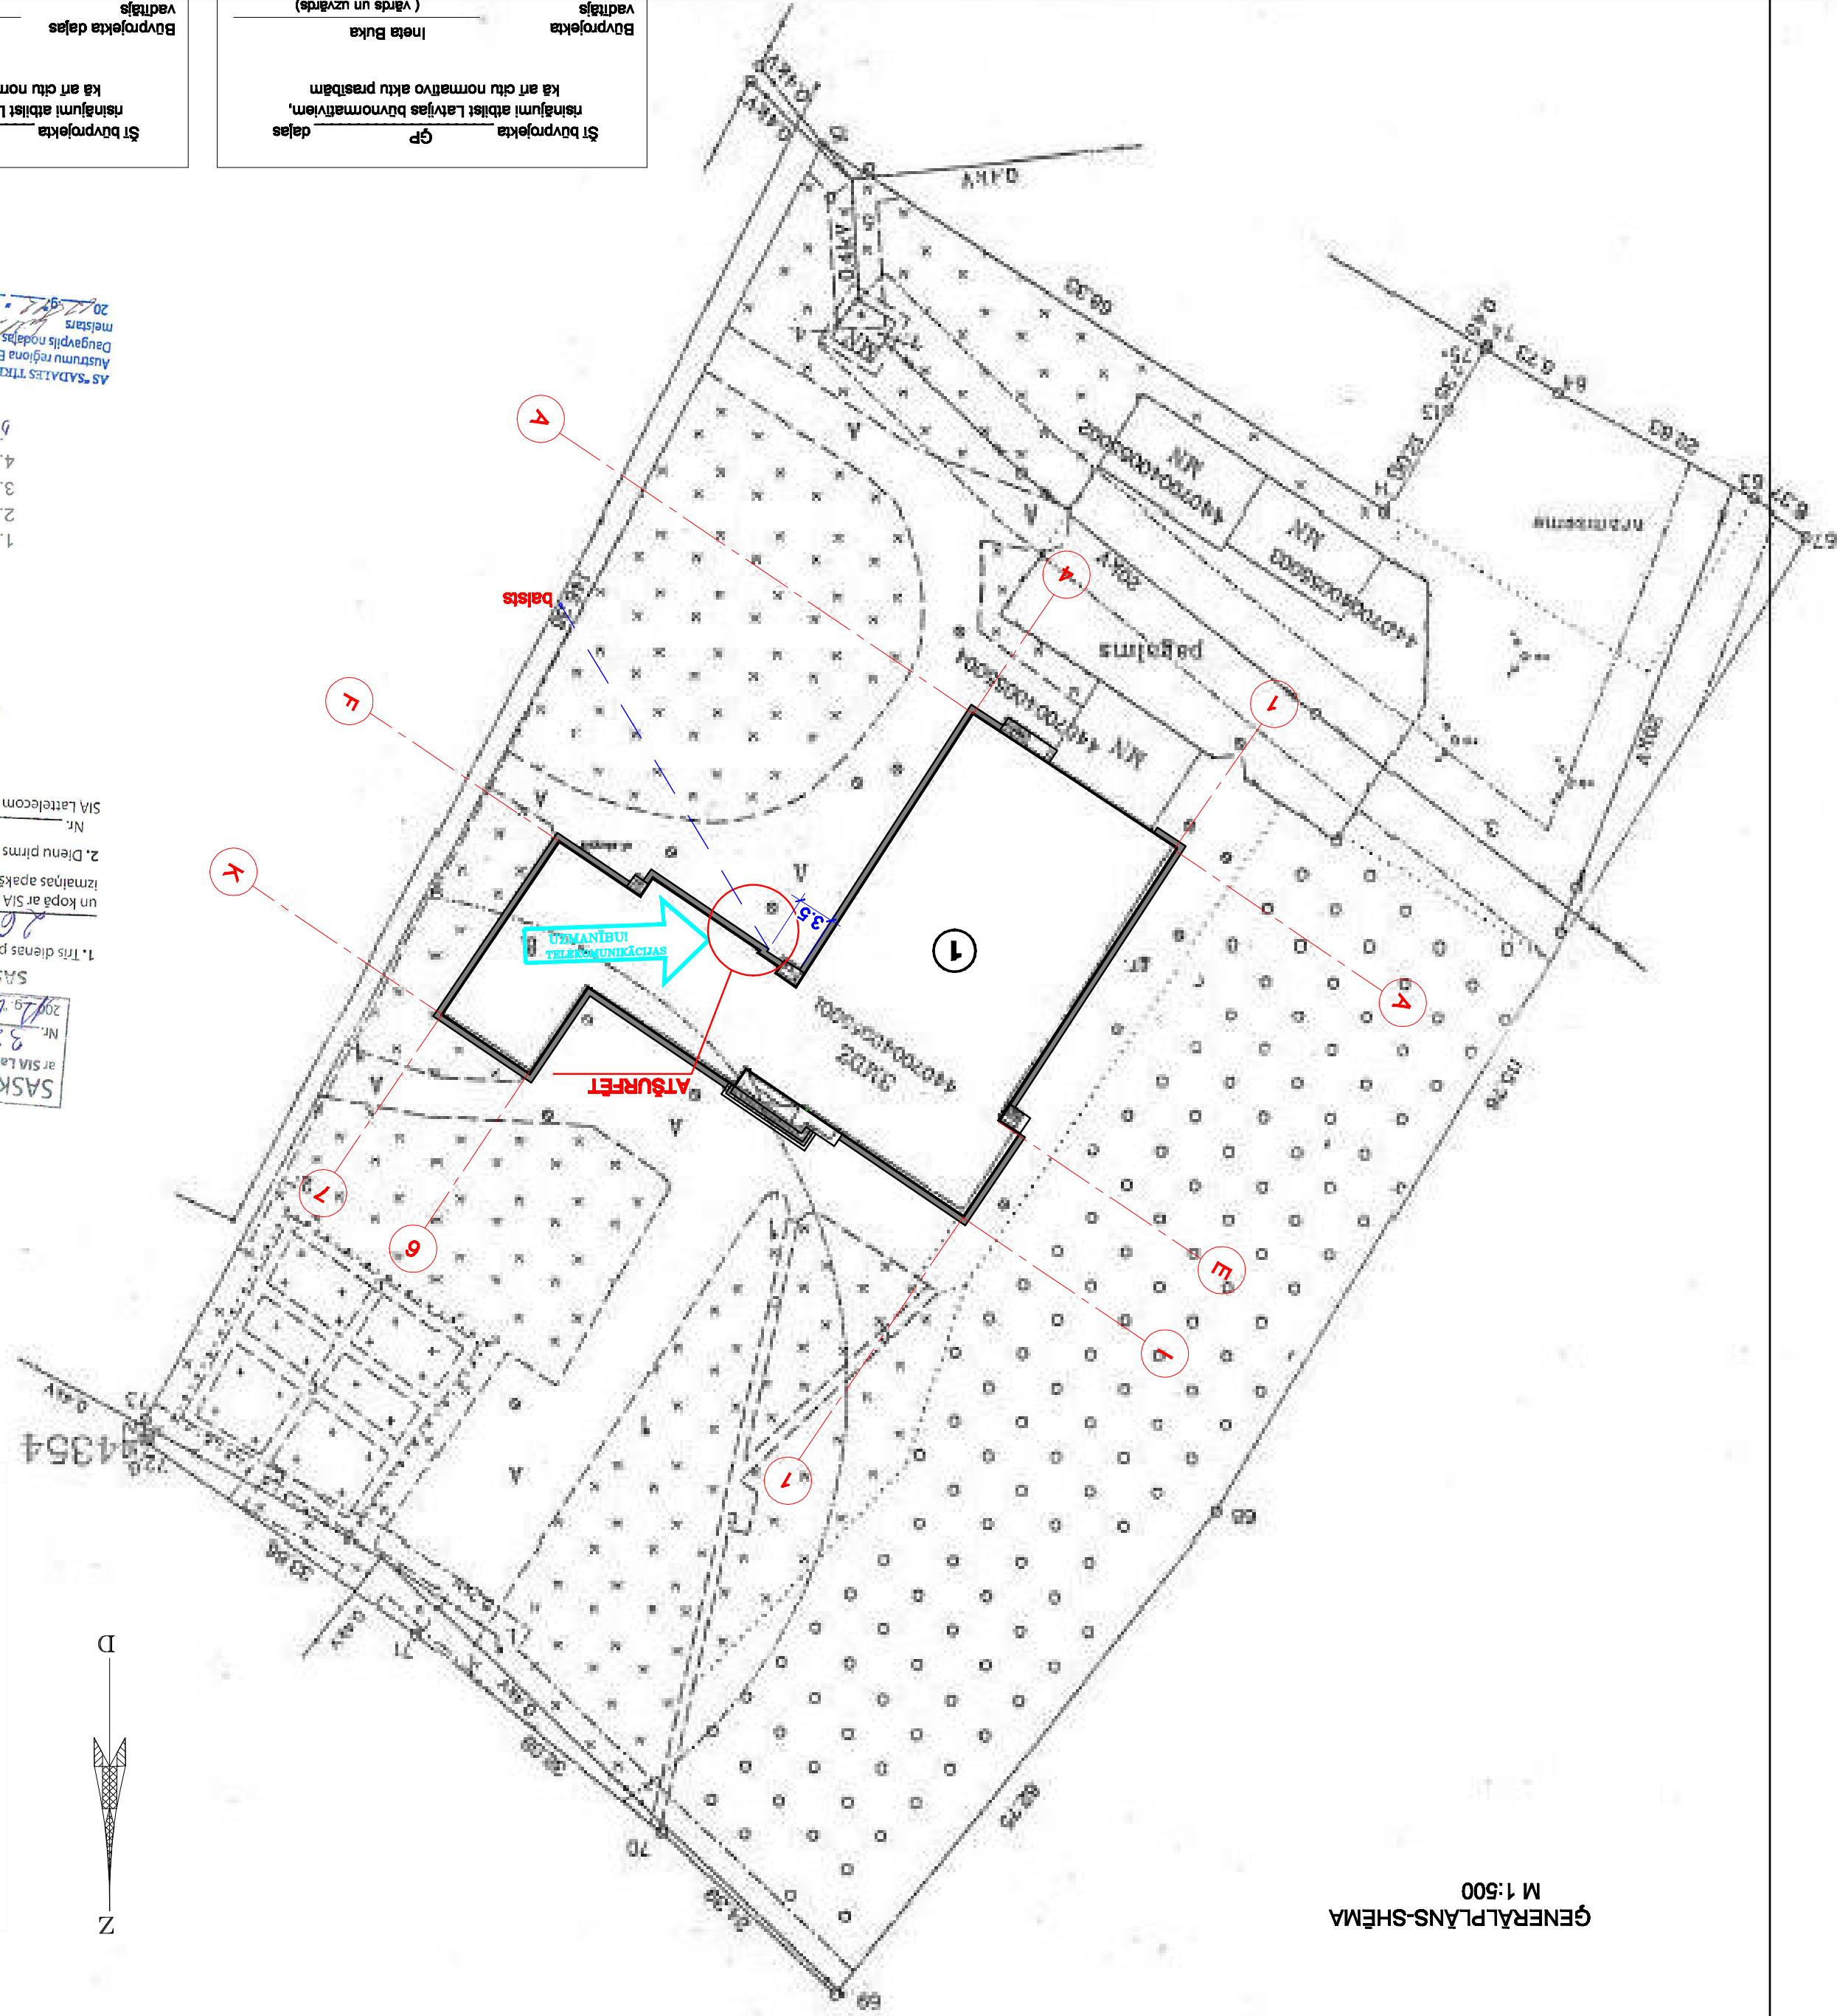


- PIĒMĒMTIE APZĪMĒJUMI:
- ① - REKONSTRUĒJAMĀS BŪVES
  - BETONA AIZSARGAPMALE
  - ESOSĀIS SAKARU KABĒLIS

Nr.	Nosaukums	Mērv.	Daudzums
1.	Abūves laukums	kvm	1535.8
2.	Celtniecības apjoms	kubm	10050.0
3.	Kopējā platība	kvm	2126.4
4.	Līdzierības platība	kvm	2126.4

TEHNISKI-EKONOMISKIE RĀDĪTĀJI

SASKAŅOTĀS SIA Lattelecom  
Nr. 12.06  
2019.12.06  
SASKAŅUMA NOTIKUMI  
1. Trīs dienas pirms darbu sākuma ierasties  
un kopā ar SIA Lattelecom darbinieku veikt  
izmaiņas apakšzemes sakaru būvās, veicamo darbu joslas,  
2. Dienu pirms darbu sākuma izsaukt pa tālruni  
Nr. SIA Lattelecom darbinieku uz veicamo darbu vietu.  
Rīcības, oriens izstrādes un  
zemes darbu ar mēģinājumiem  
elektroniski sakaru tīkla  
atšaurjostā AIZLĒGTT!

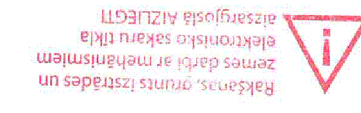

lattelecom  
Aleksis Prudņikovs  
SIA Lattelecom  
Inženierbūvniecības departaments  
Izstrādājamās un izstrādātās noliktavas  
1. un 2. stāvu izbūves projekta noliktavas  
2019.12.06 J. Guljans

- PIEZĪMĒS.
1. VISI IZMĒRI DOTI METROS.
  2. AUGSTUMA ATZĪMES DOTAS METROS.
  3. LAPU SK. KOPĀ AR "AR" DAĻU.
  4. AIZSARGAPMALES PLATĪBA -102 m².
  5. Pirms būvdarbu uzsākšanas jānodrošina atbilstošs veģetācijas izņemšana un aizsardzība.

20.12.06  
SASKAŅOTĀS  
L. RĒĢE  
SIA "Lattelecom" valdes locekle

ARHĒKTUVISORS		RĒM PRO	
Adrese: Rīgas 9. Domonika, LV-5401, Latvijā tel./fax. 67421398, e-mail: rrem@rem.lv	Adrese: Brīvības iela 12, Iliksīte, Iliksītes novads rekonstrukcija	Projekta vad. I. Antonova	Projekta vad. I. Antonova
Projekta Nr. 4130341904 I.L. Uspriekuma Nr. Nr. 4427.2	Nosaukums: Iliksītes kultūras centra ēkas	Projekta vad. I. Bulka	Projekta vad. I. Bulka
Projekta Nr. 90000078782 Brīvības iela 7, Iliksīte	Projekta Nr. 90000078782 Brīvības iela 7, Iliksīte	Projekta vad. I. Bulka	Projekta vad. I. Bulka
Projekta Nr. 2912	Projekta Nr. 2912	Projekta vad. I. Bulka	Projekta vad. I. Bulka

Sī būvprojekta GP  
dabūves būvnormatīviem,  
nāšījumi atbilst Latvijas būvnormatīviem,  
kā arī citu normatīvo aktu prasībām

datums) 05.2012  
(paraksts)

Sī būvprojekta GP  
dabūves būvnormatīviem,  
nāšījumi atbilst Latvijas būvnormatīviem,  
kā arī citu normatīvo aktu prasībām

datums) 05.2012  
(paraksts)

Nr.	Nosaukums	Apbūves platība, m²	Piezīmes
1	KULTURAS CENTRA REKONSTRUĒJAMĀ EKA	1535.8	
2		3	4