



Kanalizācijas K2 garenprofils

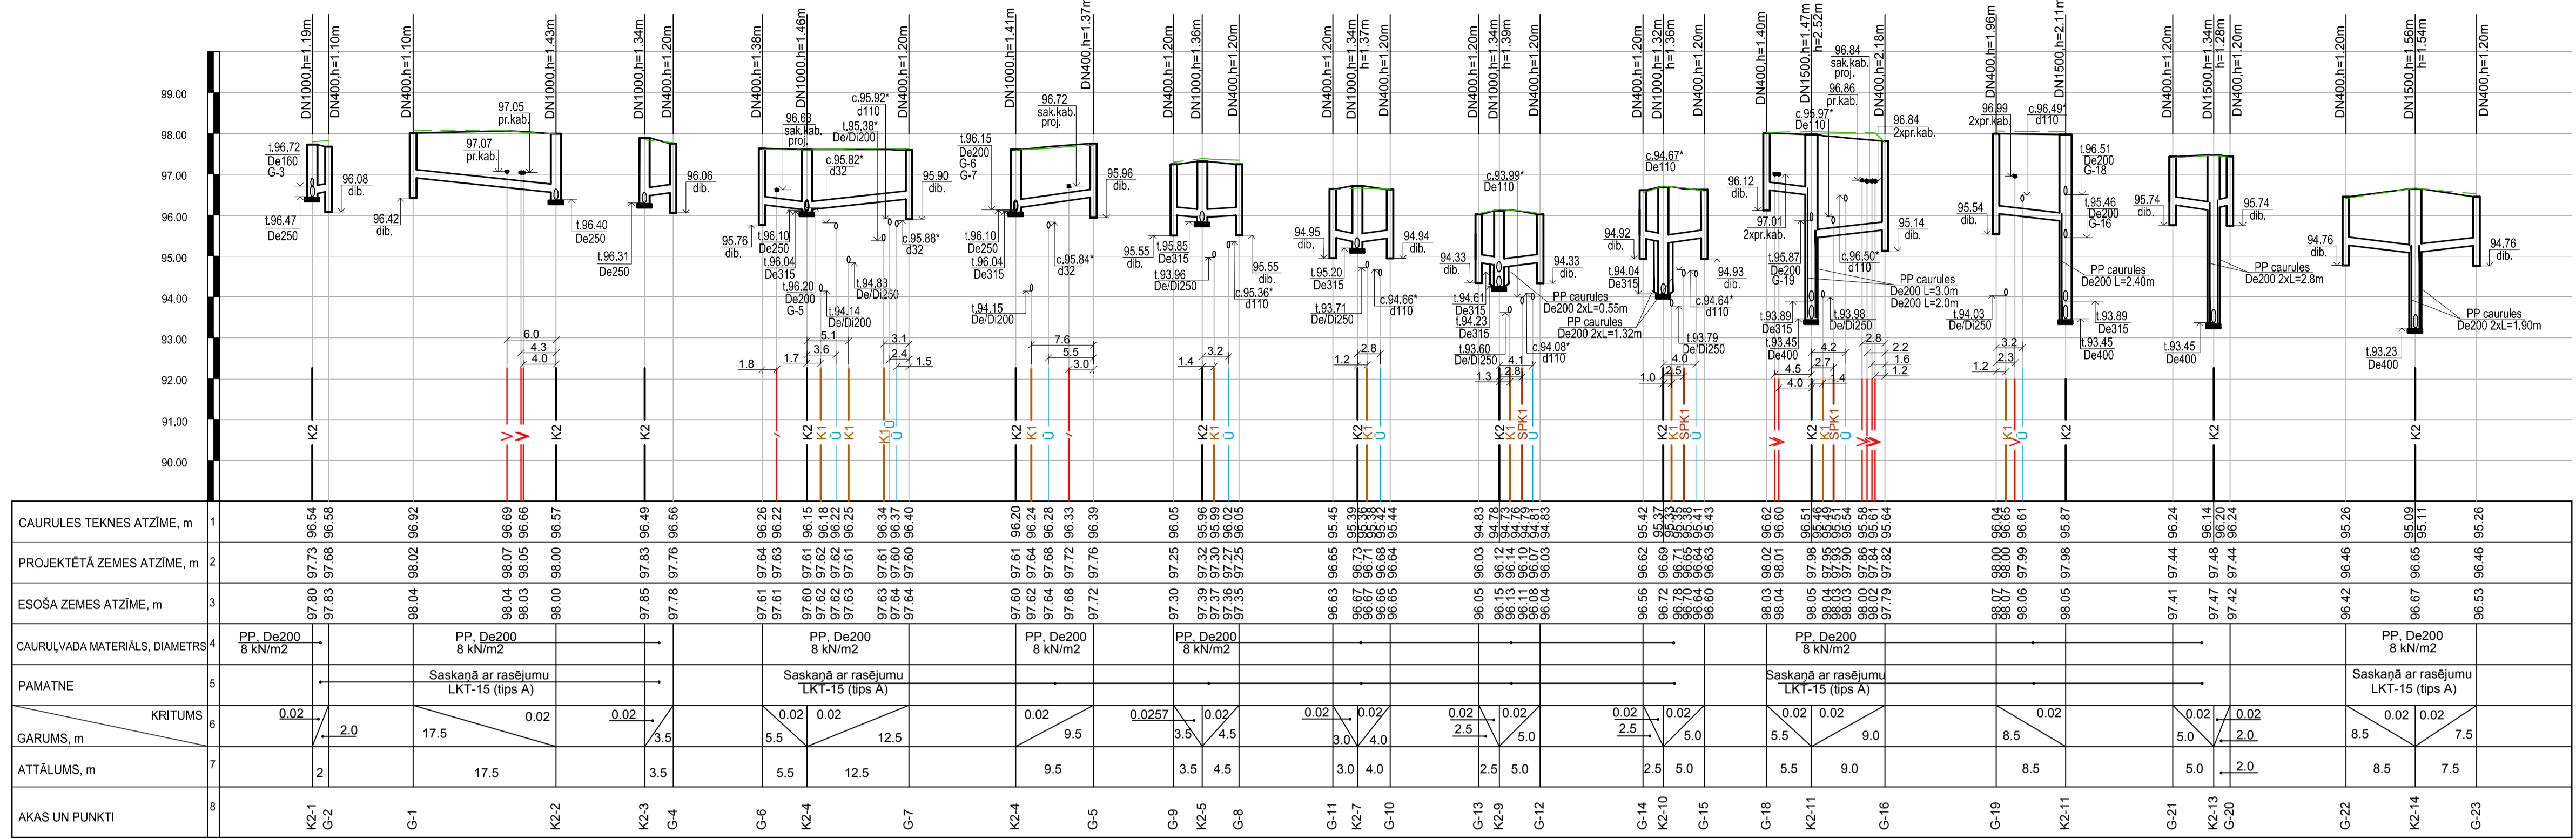

- Piezīmes:**
- Nosacītos apzīmējumus skatīt rasējumā LKT-1 (vispārīgie rādītāji).
 - Tīklu trasējumu skatīt lapās LKT-2 un LKT-3.
 - XX.XX* - atzīme precizējama pēc atšūfēšanas būvniecības laikā.
 - Esošo komunikāciju aizsardzības metodes sk. lapā LKT-16.
 - Akas vaku izbūves risinājumu sk. lapā LKT-17.
 - Kanalizācijas skataku tipus sk. lapā LKT-18.

Amats	Pareizs	Datums	Būve	"Iļūkstes pilsētas tranzīta ielu (Brīvības un Raiņa) rekonstrukcija"
Proj. vadīt.	T.Loginova	08.2011.	Objekta reģistrācijas Nr.	49/11
Izstrād.	S.Trjapņina	08.2011.	Lapas nosaukums	Kanalizācijas K2 garenprofils
Pārbaudīja	J.Lapinska	08.2011.	Proj. stadija	TP
Inv.Nr.			Marka	LKT
			Lapa	9
			Mērogs	Mh1:500 Mv1:100
			Ekolot sia Būvkomersanta reģ. Nr. 2640-R Daugpils, LV-5401 I.Peca 3ba. tālrunis 654-2464	

Kanalizācijas K2 un K3 garenprofils

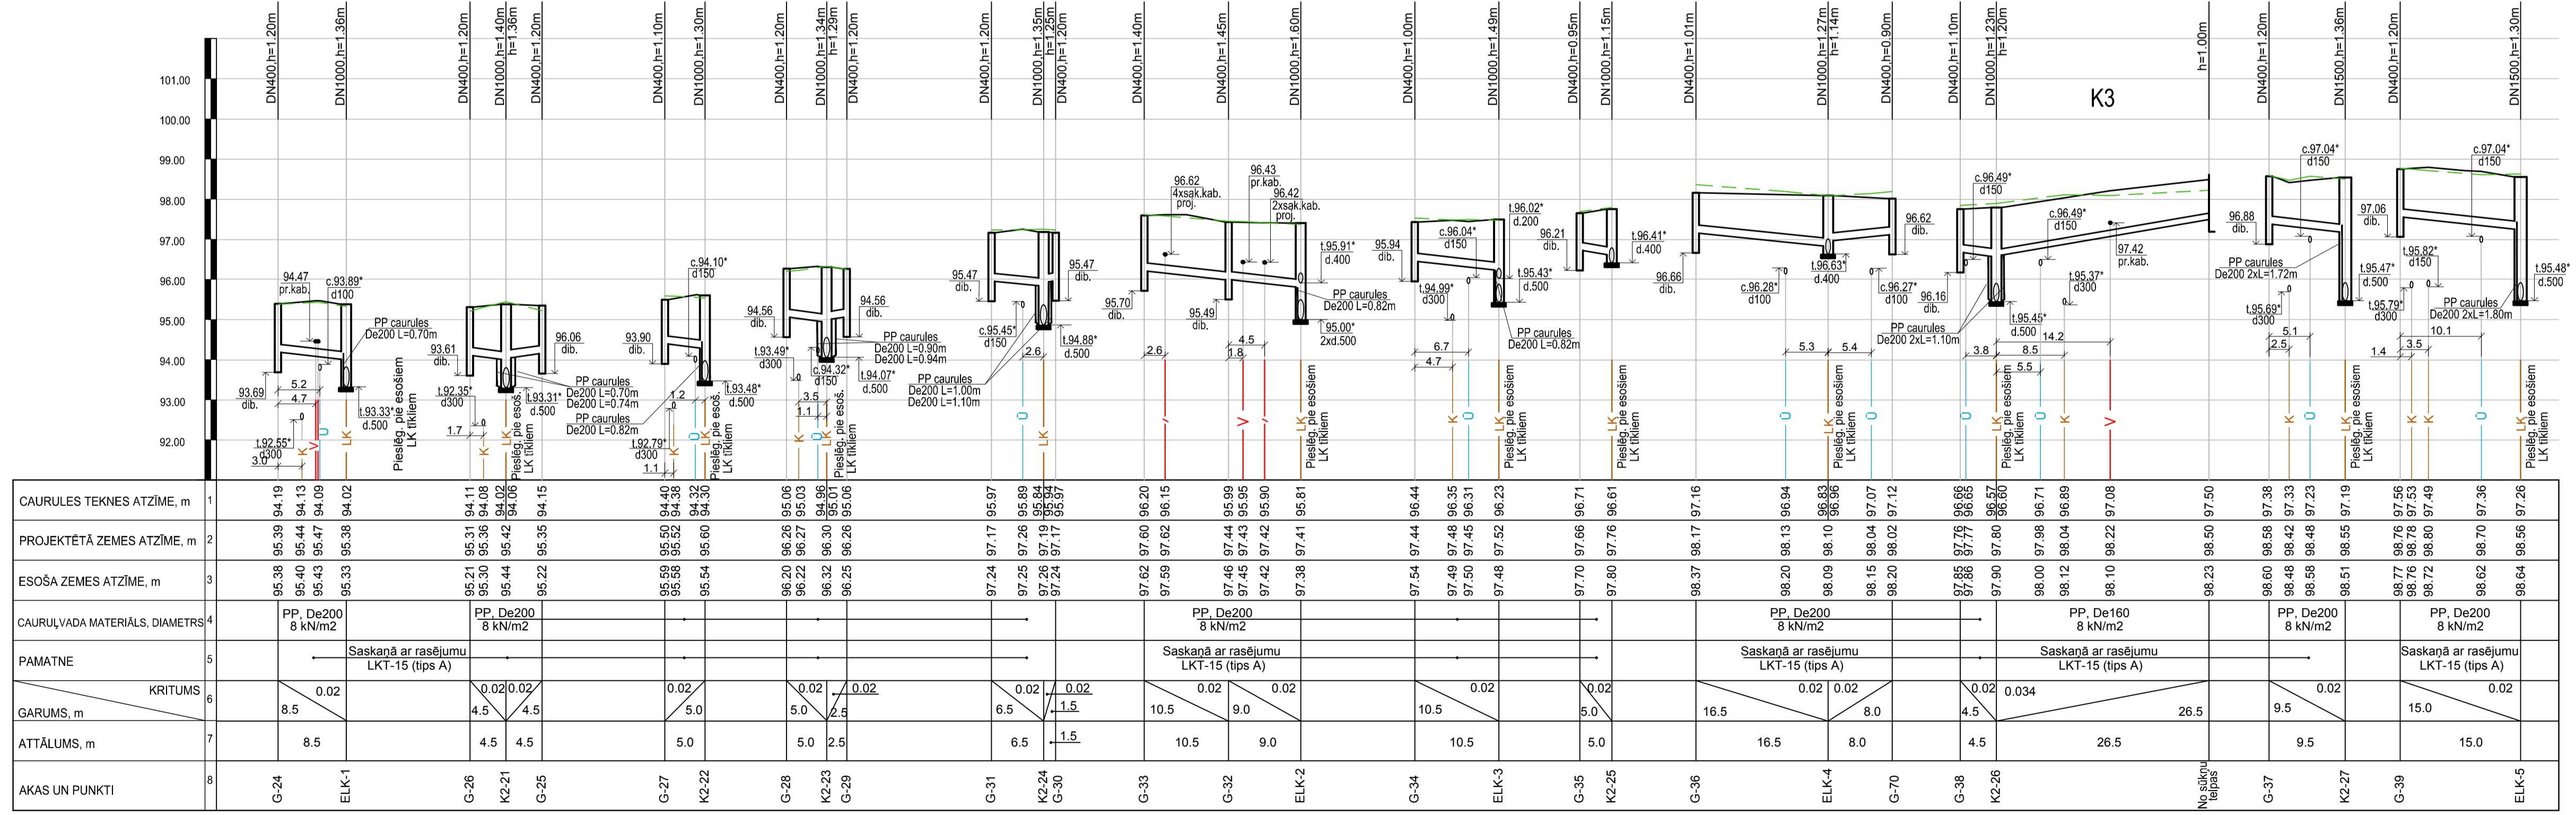

- Piezīmes:**
- Nosacītos apzīmējumus skatīt rasējumā LKT-1 (vispārīgie rādītāji).
 - Tīklu trasējumu skatīt lapās LKT-3 un LKT-4.
 - XX.XX* - atzīme precizējama pēc atšūfēšanas būvniecības laikā.
 - Esošo komunikāciju aizsardzības metodes sk. lapā LKT-16.
 - Akas vaku izbūves risinājumu sk. lapā LKT-17.
 - Kanalizācijas skataku tipus sk. lapā LKT-18.

Amats	Pareizs	Datums	Būve	"Iļūkstes pilsētas tranzīta ielu (Brīvības un Raiņa) rekonstrukcija"
Proj. vadīt.	T.Loginova	08.2011.	Objekta reģistrācijas Nr.	49/11
Izstrād.	S.Trjapņina	08.2011.	Lapas nosaukums	Kanalizācijas K2 garenprofils
Pārbaudīja	J.Lapinska	08.2011.	Proj. stadija	TP
Inv.Nr.			Marka	LKT
			Lapa	10
			Mērogs	Mh1:500 Mv1:100
			Ekolot sia Būvkomersanta reģ. Nr. 2640-R Daugpils, LV-5401 I.Peca 3ba. tālrunis 654-2464	