


BĒNINU PLĀNS  
M 1:150

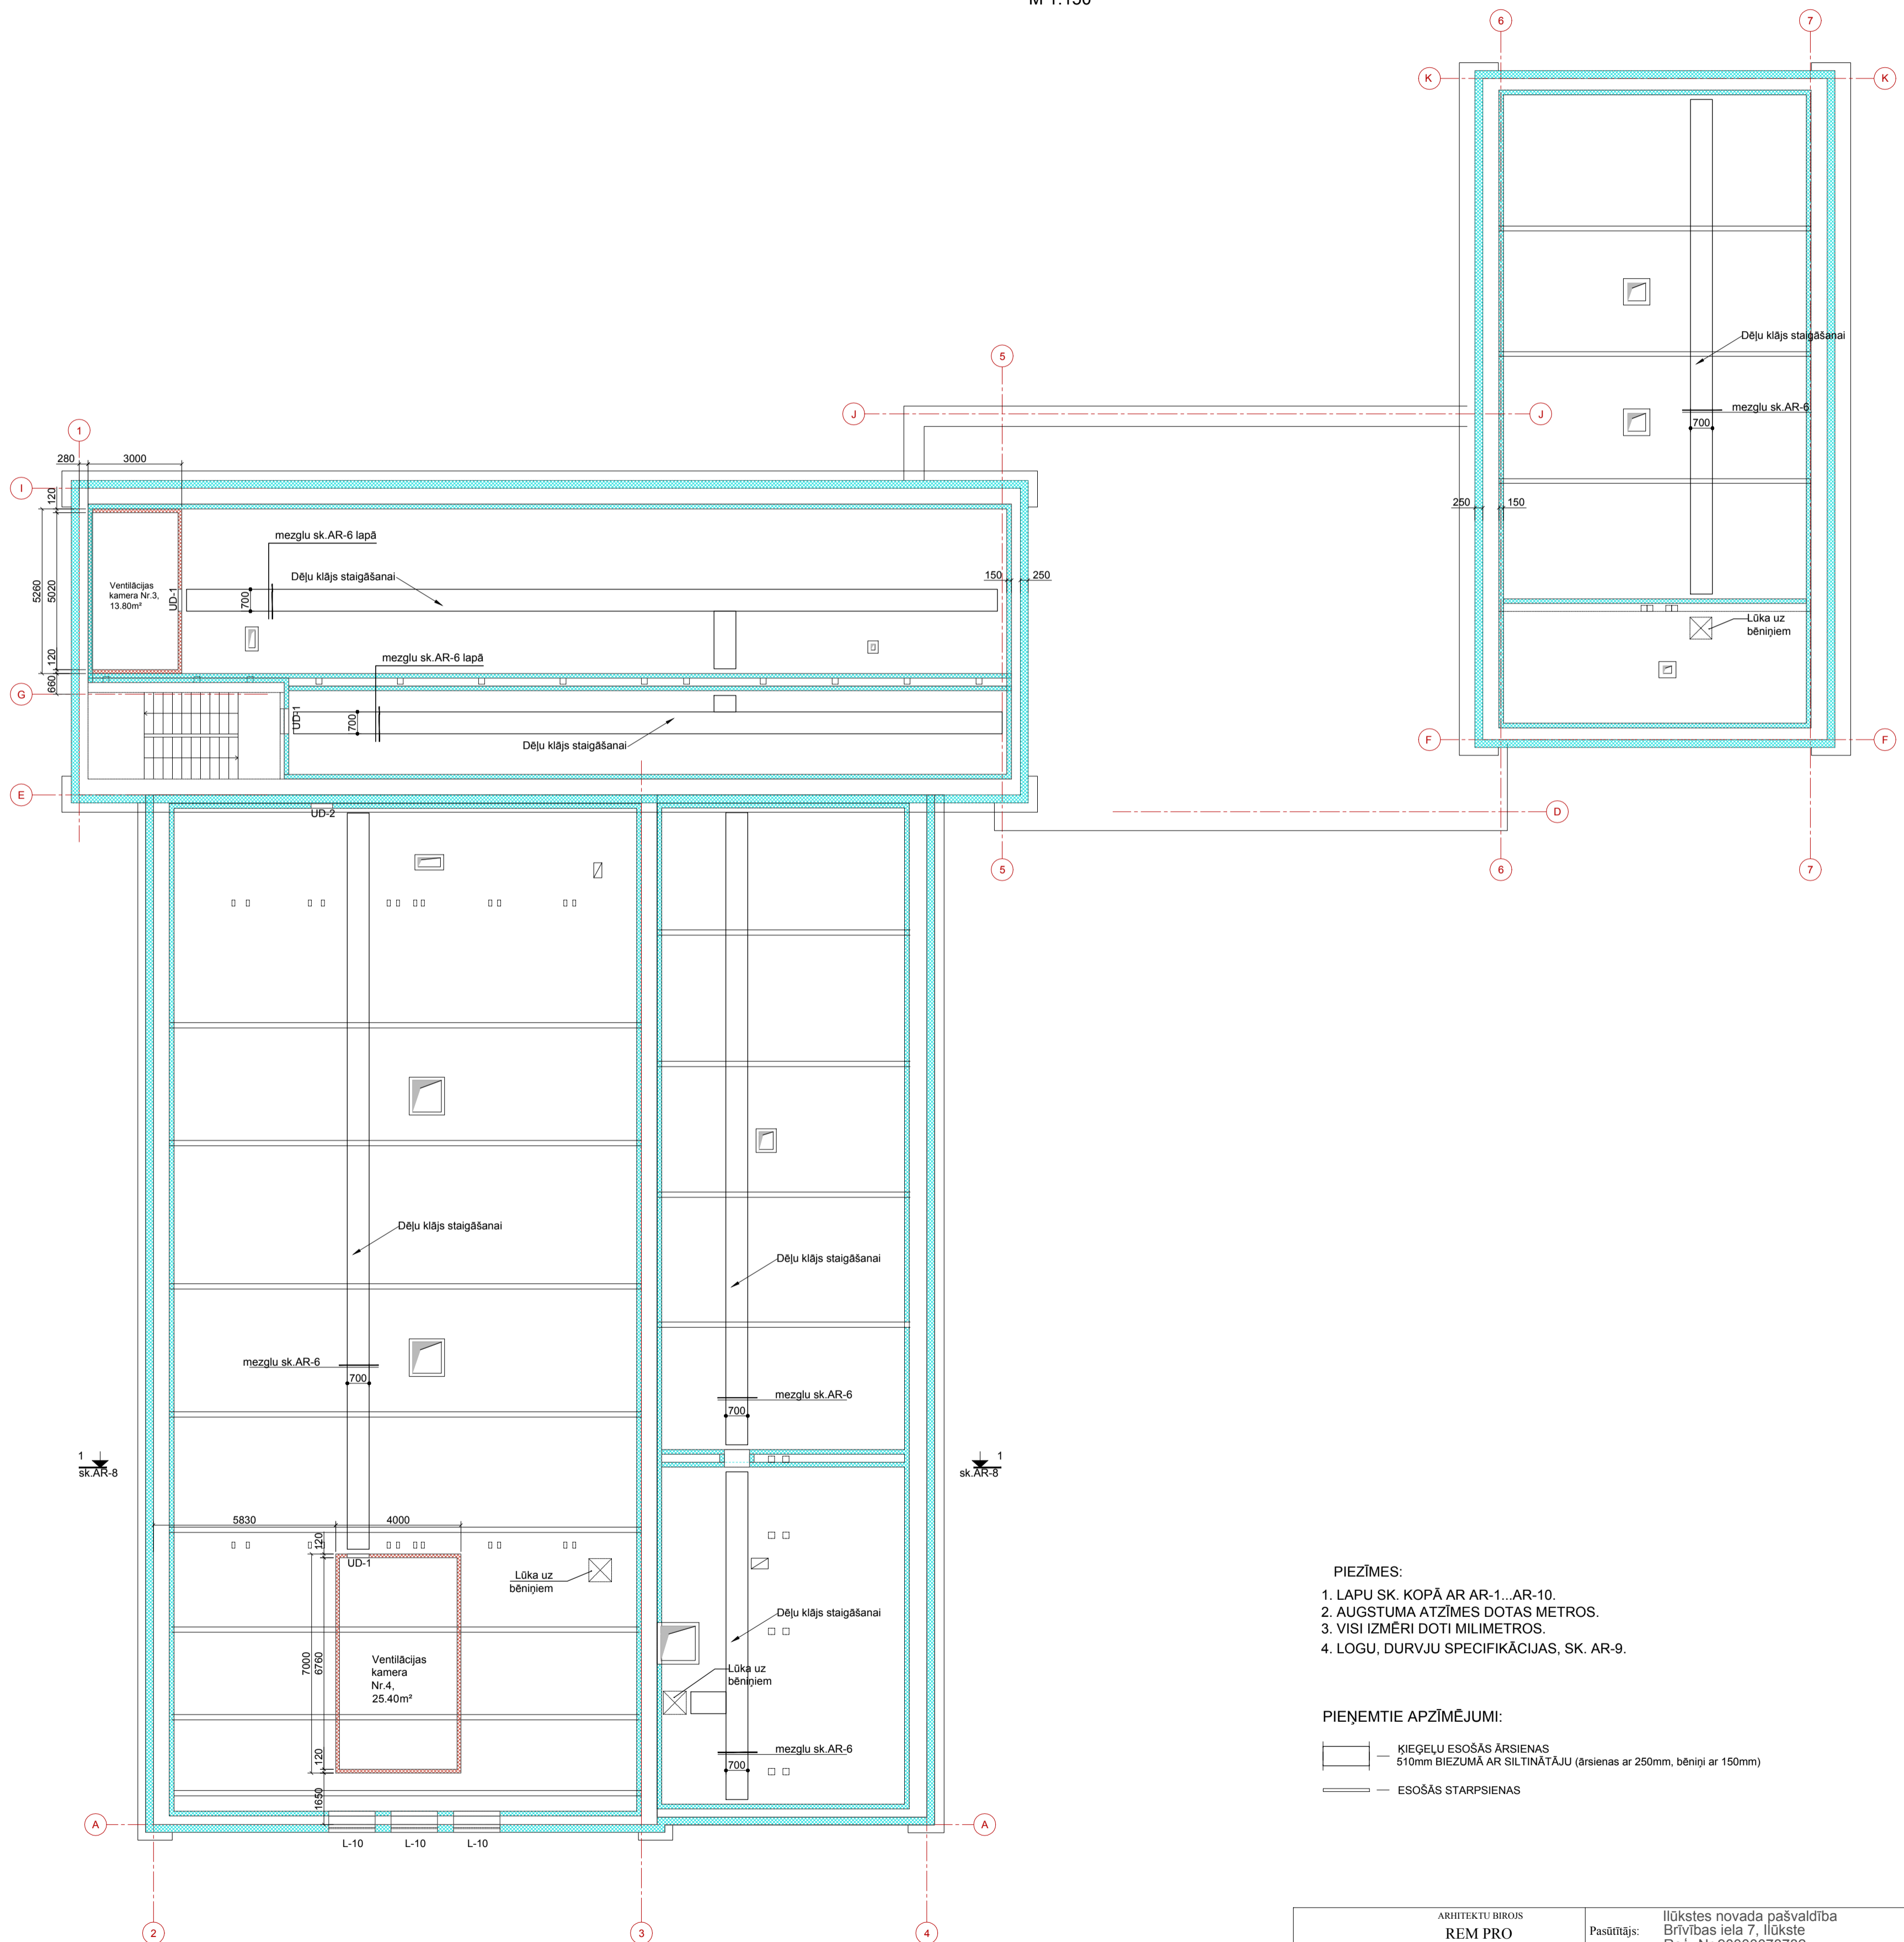

- PIEZĪMES:
1. LAPU SK. KOPĀ AR AR-1...AR-10.
  2. AUGSTUMA ATZĪMES DOTAS METROS.
  3. VISI IZMĒRI DOTI MILIMETROS.
  4. LOGU, DURVJU SPECIFIKĀCIJAS, SK. AR-9.

PIEŅĒMTIE APZĪMĒJUMI:

- KĪĒĢĒLU ESOŠĀS ĀRSIENAS  
510mm BIEZUMĀ AR SILTINĀTĀJU (ārsienas ar 250mm, bēniņi ar 150mm)
- ESOŠĀS STARPŠIENAS

ARHITEKTU BIROJS <b>REM PRO</b> LR Uzņēmuma reģ.Nr. 41503041904 Buvkomersanta reģ.Nr. 4827-R REM PRO Raņa 9, Daugavpils, LV-5401, Latvija tālr./fax. 65421398, e-mail: rem@rem.lv				Pasūtītājs: Ilūkstes novada pašvaldība Brīvības iela 7, Ilūkste Reģ. Nr.90000078782		Pasūtījuma Nr. REM_3012	
Nosaukums: Ilūkstes kultūras centra ēkas rekonstrukcija				Adrese: Brīvības iela 12, Ilūkste, Ilūkstes novads			
Amata nosaukums				Rasējums: Bēniņu plāni.			
Vārds, uzvārds				Arhīva reģistrācijas Nr.			
Paraksts				Rasējuma marka		Stadija	
Datums				Mērogs		Lapa	
Projekta daļ. vad.				Lapa		Lapas	
Izstrādāja				AR		TP	
05.2012.				1:150		4	
05.2012.						10	