


SIENAS UN LOGAILAS SILTINĀJUMA MEZGLS

M 1:10

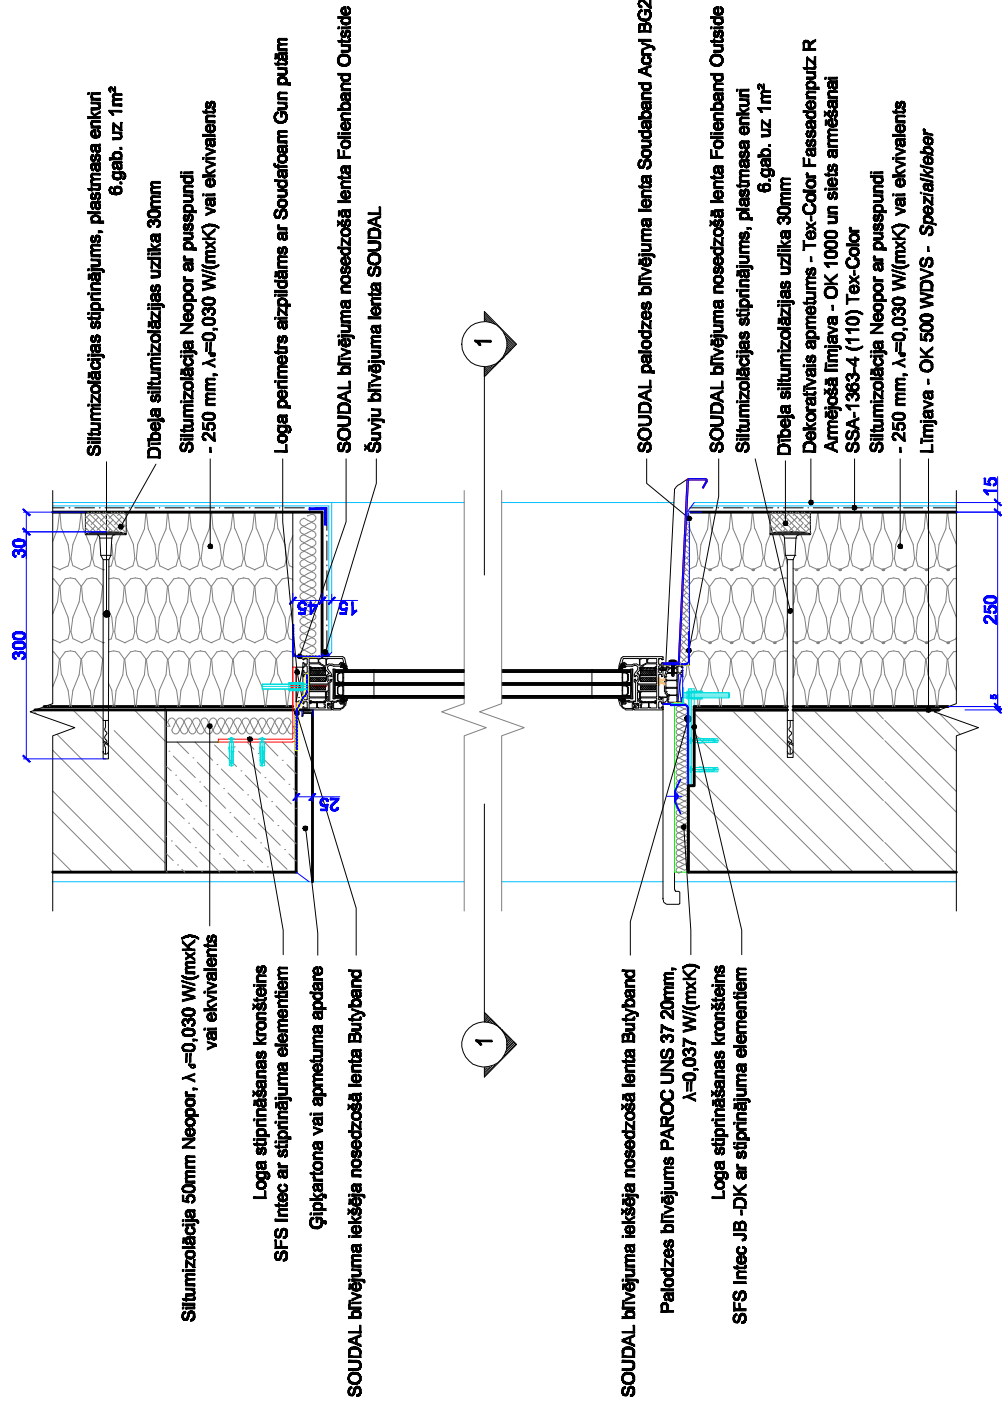

1-1 M 1:10

