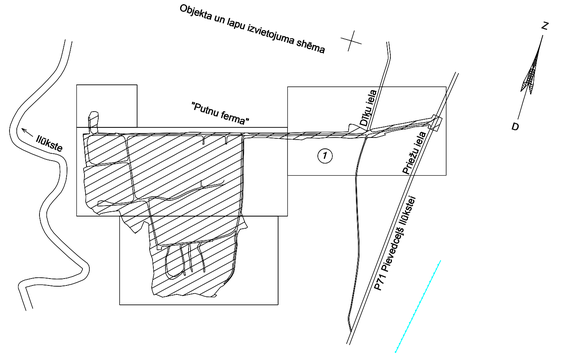

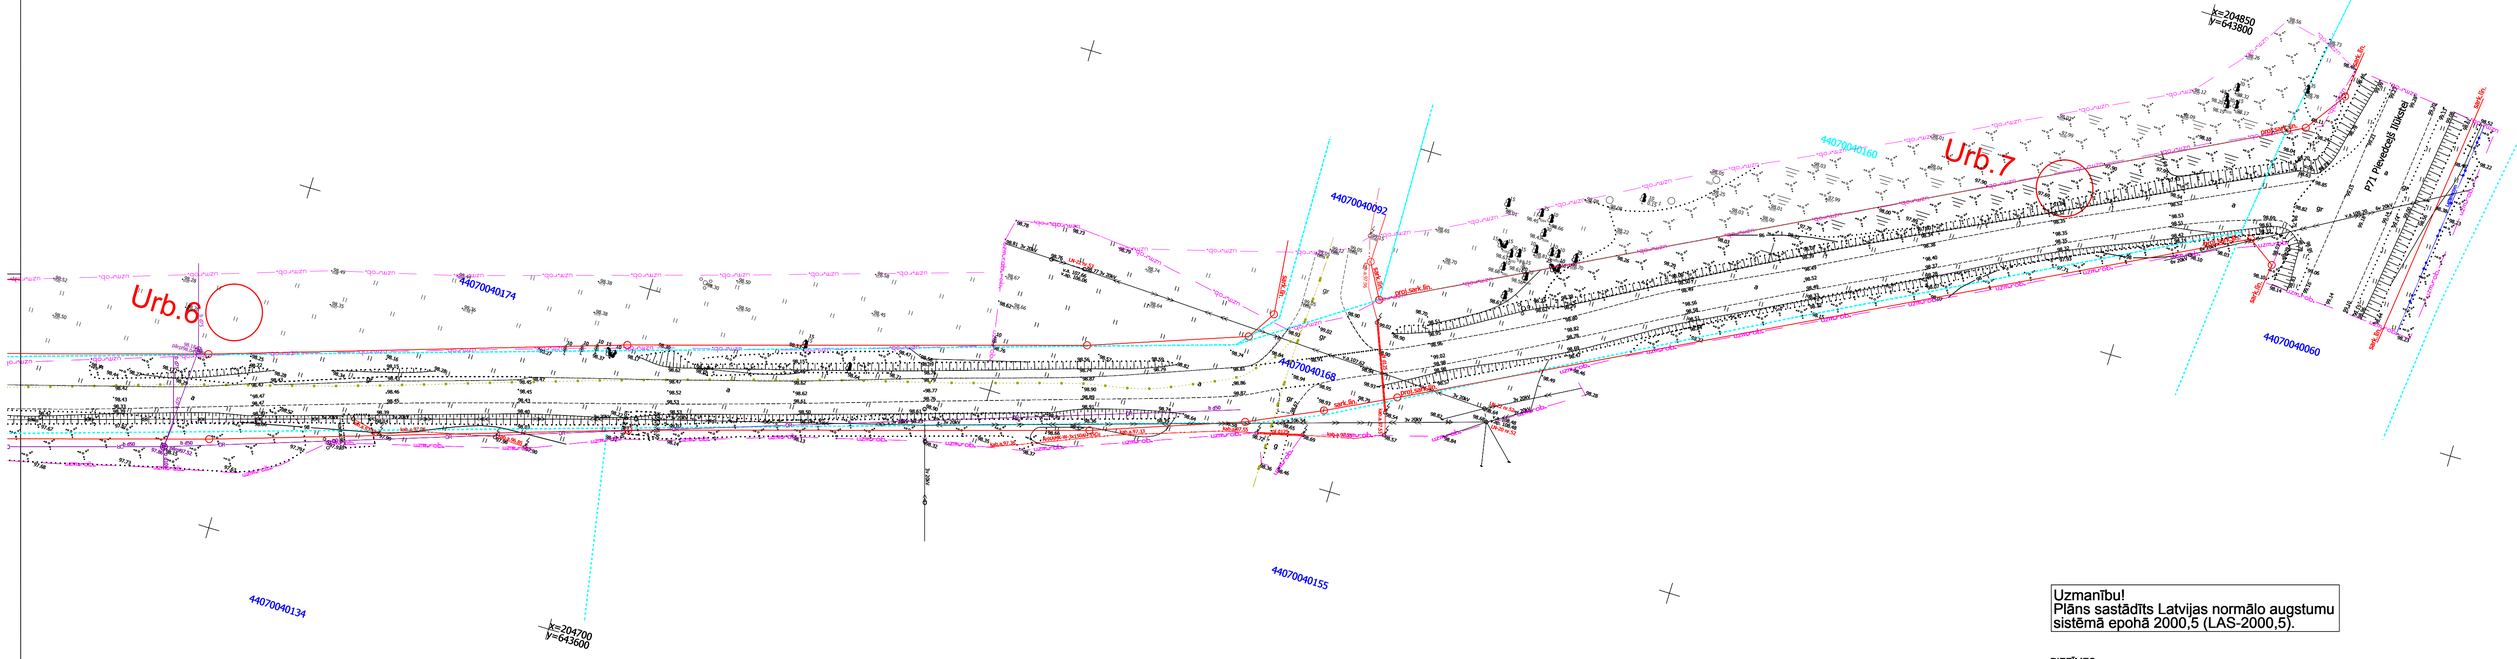

Uzmanību!
Plāns sastādīts Latvijas normālo augstumu sistēmā epohā 2000,5 (LAS-2000,5).

PIEZĪMES:

1. LKS-92 koordinātu sistēma. Mēroga koeficients 0.999852
2. **Latvijas normālo augstumu sistēma (LAS-2000,5)**
3. Uzmērīšana veikta 2017. gada no 11. līdz 18. jūlijam
   Uzmērāmās teritorijas platība - 10.90 ha.
4. Inženiertehniskās komunikācijas daļēji apsekotas dabā un salīdzinātas apkalpojošajās organizācijās.
5. Kadastra informācija atbilst VZD kadastra kartei (380608.edoc; 17.07.2017.)
6. Zemes vienību robežas ir attēlotas atbilstoši zemes kadastrālās uzmērīšanas un vietējā ģeodēziskā tīkla precizitātei un var nesakrist ar situāciju plānā.
7. Topogrāfiskie apzīmējumi attēloti atbilstoši 2012.gada 24.aprīļa LR Ministru kabineta noteikumu Nr.281 "Augstas detalizācijas topogrāfiskās informācijas un tās centrālās datubāzes noteikumi" 1.pielikumam.
8. Uzmērīšanā veikta ar LatPos (Daugavpils BS) korekcijām RTK režīmā
9. Ielu sarkanās līnijas attēlotas atbilstoši pašvaldības teritorijas plānojumam.

Ekspluatējošo organizāciju saskaņojuma saraksts				
ORGANIZĀCIJA	KOMUNIKĀCIJA	UZVĀRDS	DATUMS	PIEZĪMES
Ilūkstes novada domes priekšsēdētājs	Ūdens, kanalizācijas tīkli	S.Rāzna	17.07.2017.	
AS"Sadales tīkls"	El.kab.	Ē.Purvinskis	18.07.2017.	
SIA"Lattelecom"	tel. kab.	A.Prudņikovs	19.07.2017.	
SIA"Ilūkstes siltums"	siltumtīkli	V.Ivanovs	18.07.2017.	
SIA"Latvijas propāna gāze"	gāzes tīkli	A.Vasiļonoks	18.07.2017.	
SIA"Ornaments"	Ūdens, kanalizācijas tīkli	J.Altāns	18.07.2017.	
Ilūkstes novada pašvaldības enerģētiķis	Apgaismojuma tīkli	A.Čamāns	18.07.2017.	
VSIA "Zemkopības ministrijas nekustamie īpašumi"	Melioracija	J.Soms	20.07.2017.	

MDC
SIA "Mērniecības Datu Centrs" Sarkandaugavas iela 28 k-8, Rīga, LV-1005
Tālr.:+371 67496833 Fakss:+371 67387483 e-pasts:infodati@mdc.lv www.mdc.lv www.topografija.lv

Dati ievadīti pašvaldības ADTI datu bāzē.
Uzmērījums reģistrēts ar Nr.
4407 TP 165908
2017.gada 7.augustā

SIA "GEO Latgale"

reģ.nr.51503066261
Jur.adrese: Tautas iela 102, Daugavpils, LV5417
geolatgale@inbox.lv

Pasūtījums: ""Mežīši", Ilūkste, Ilūkstes novads".

Pasūtījuma reģistrācijas Nr.2017/D657
Pasūtītājs: Ilūkstes novada pašvaldība

Sertifikāts ģeodēzisko darbu veikšanai Nr. BC-585 Oļegs Loginovs

				Topogrāfiskais plāns	Lapas 4
Valdes loceklis	V.Grāvelis		27.02.2018.		
Ģeodēzists	O.Loginovs		14.02.2018.	Mērogs 1:500	Lapa 1