
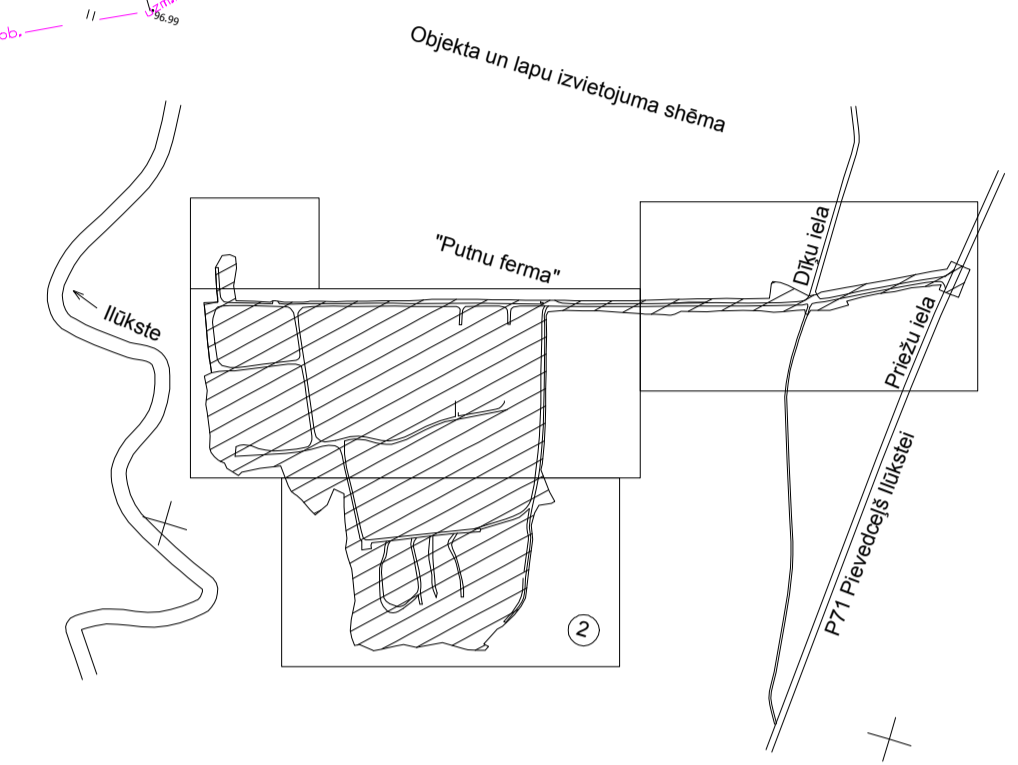


Valdes locēklis	V.Grāvelis	18.07.2017.	
Ģeodēzists	O.Loginovs	18.07.2017.	Mērogs 1:500

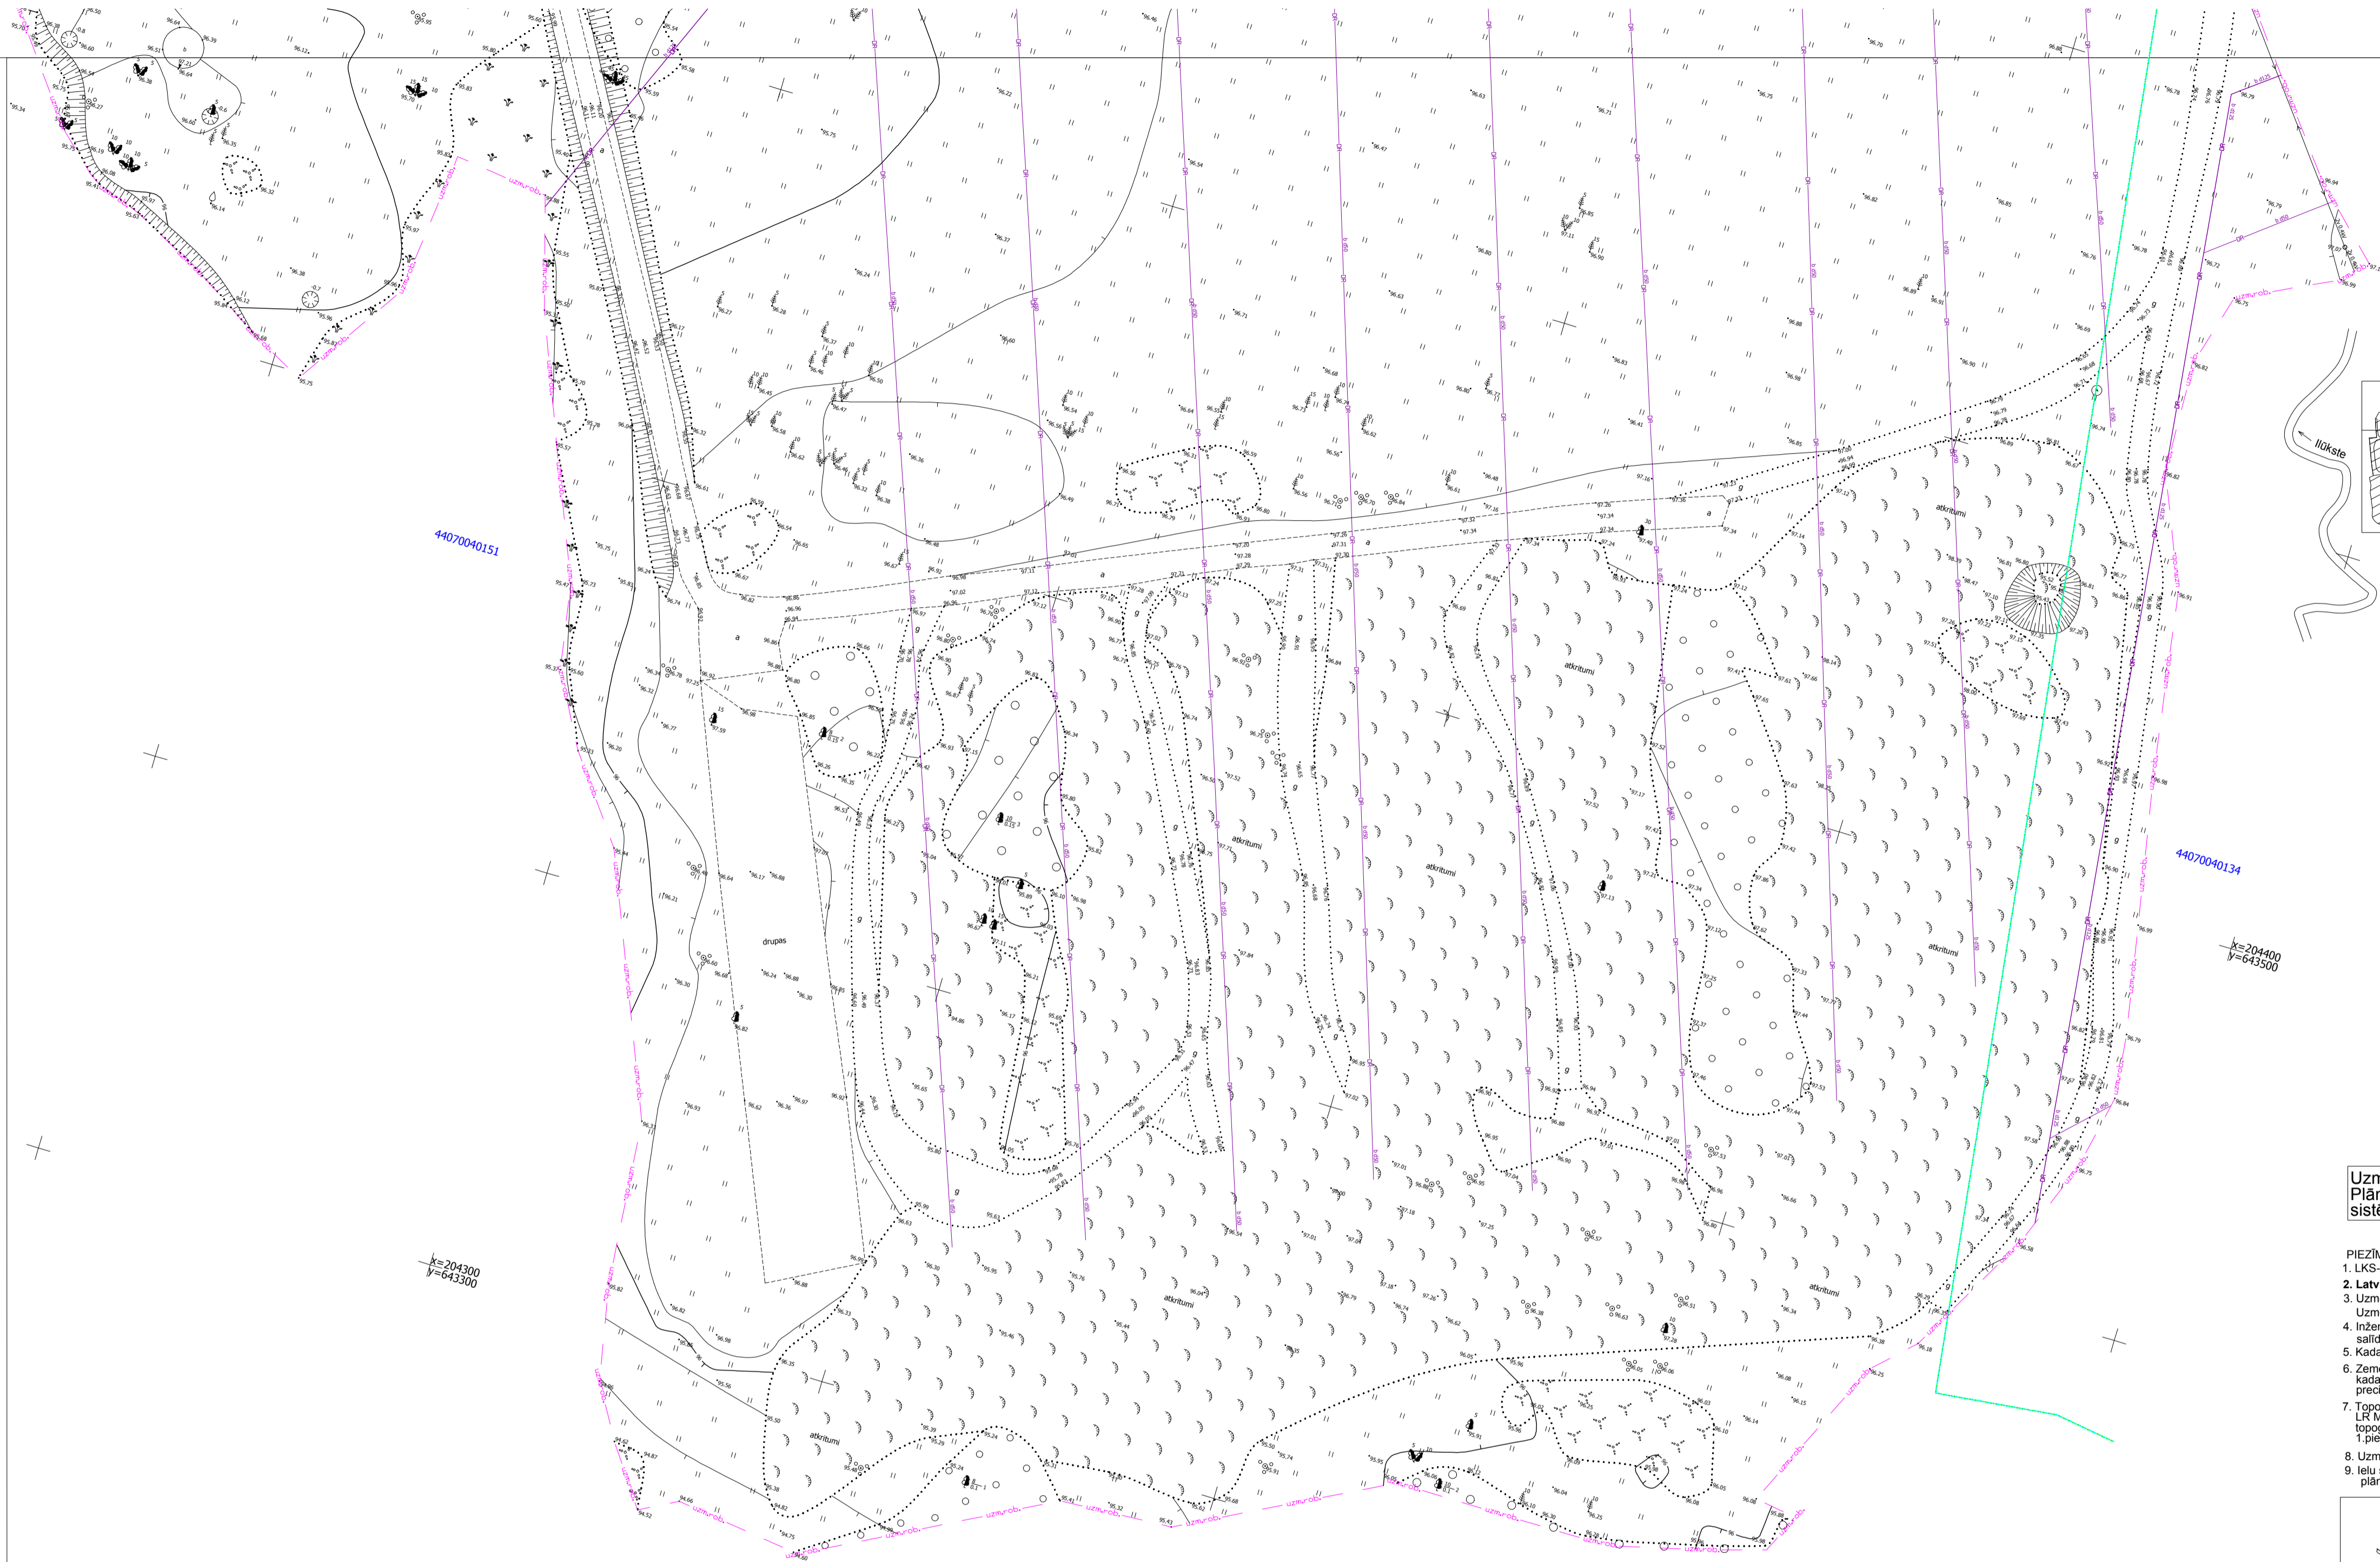

Uzmanību!
Plāns sastādīts Latvijas normālo augstumu sistēmā epochā 2000,5 (LAS-2000,5).

- PIEZĪMES:
1. LKS-92 koordinātu sistēma, mēroga koeficients 0,999852
 2. Latvijas normālo augstumu sistēma (LAS-2000,5)
 3. Uzmēršana veikta 2017. gada no 11. līdz 18. jūlijam
Uzmērāmās teritorijas platība - 10,90 ha.
 4. Inženiertehniskās komunikācijas daļēji apsekošanas dabā un salīdzinātas apkalpojamās organizācijās.
 5. Kadastra informācija atbilst VZD kadastra kartei (380608.edoc; 17.07.2017.)
 6. Zemes vienību robežas ir attēlotas atbilstoši zemes kadastrālās uzmēršanas un vienību ģeodēziskā tīkla precizitātei un var nesakrist ar situāciju plānā.
 7. Topogrāfiskie apzīmējumi attēloti atbilstoši 2012.gada 24.aprīļa LR Ministru kabineta noteikumu Nr.261 "Augstas detalizācijas topogrāfiskās informācijas un tās centrālās datubāzes noteikumi" 1.pielikumam.
 8. Uzmēršanā veikta ar LatPos (Daugavpils BS) korekcijām RTK režīmā
 9. Ielu sarkanās līnijas attēlotas atbilstoši pašvaldības teritorijas plānojumam.

 SIA "GEO Latgale" reģ.nr.5150306261 Jur.adrese: Tautas iela 102, Daugavpils, LV5417 geolatgale@inbox.lv	Pasūtījums: "Mežtīr", Ilokste, Ilokstes novads".	
	Pasūtījuma reģistrācijas Nr.2017/D657 Pasūtītājs: Ilokstes novada pašvaldība	Lapas 4
Sertifikāts ģeodēzisko darbu veikšanai Nr. BC-585 Oļegs Loginovs	Topogrāfiskais plāns	Lapa 2
Valdes locēklis V.Grāvelis 18.07.2017.	Mērogs 1:500	
Ģeodēzists O.Loginovs 18.07.2017.		