


Teļpas numurs	Teļpas nosaukums	Teļpas platība m2
1	Vāģveivis	5,90
2	Galvenis	17,16
3	Kabīnais	12,61
4	Kabīnais	12,35
5	Invalīdu labierīcības kabīnais	3,52
6	Invalīdu labierīcības kabīnais	28,90
7	WC	2,74
8	Kāpņu teļpa	17,76
9	Kabīnais	7,74
10	Galvenis	34,44
11	Invalīdu labierīcības kabīnais	3,96
12	Invalīdu duša kabīnais	3,24
13	Kabīnais	10,14
14	Adaptācijas teļpa kabīnais	6,15
15	Kabīnais	31,19
16	Vitruve	18,54
17	Semināru teļpa	56,1
18	Vestibīlis	47,72
19	Koridors	5,7
20	Kabīnais	26,32
21	Kabīnais	26,95
22	Kabīnais	13,69
23	Kabīnais	27,24

STĀVA KOPĢĀ PLATĪBA- 439,32 m2

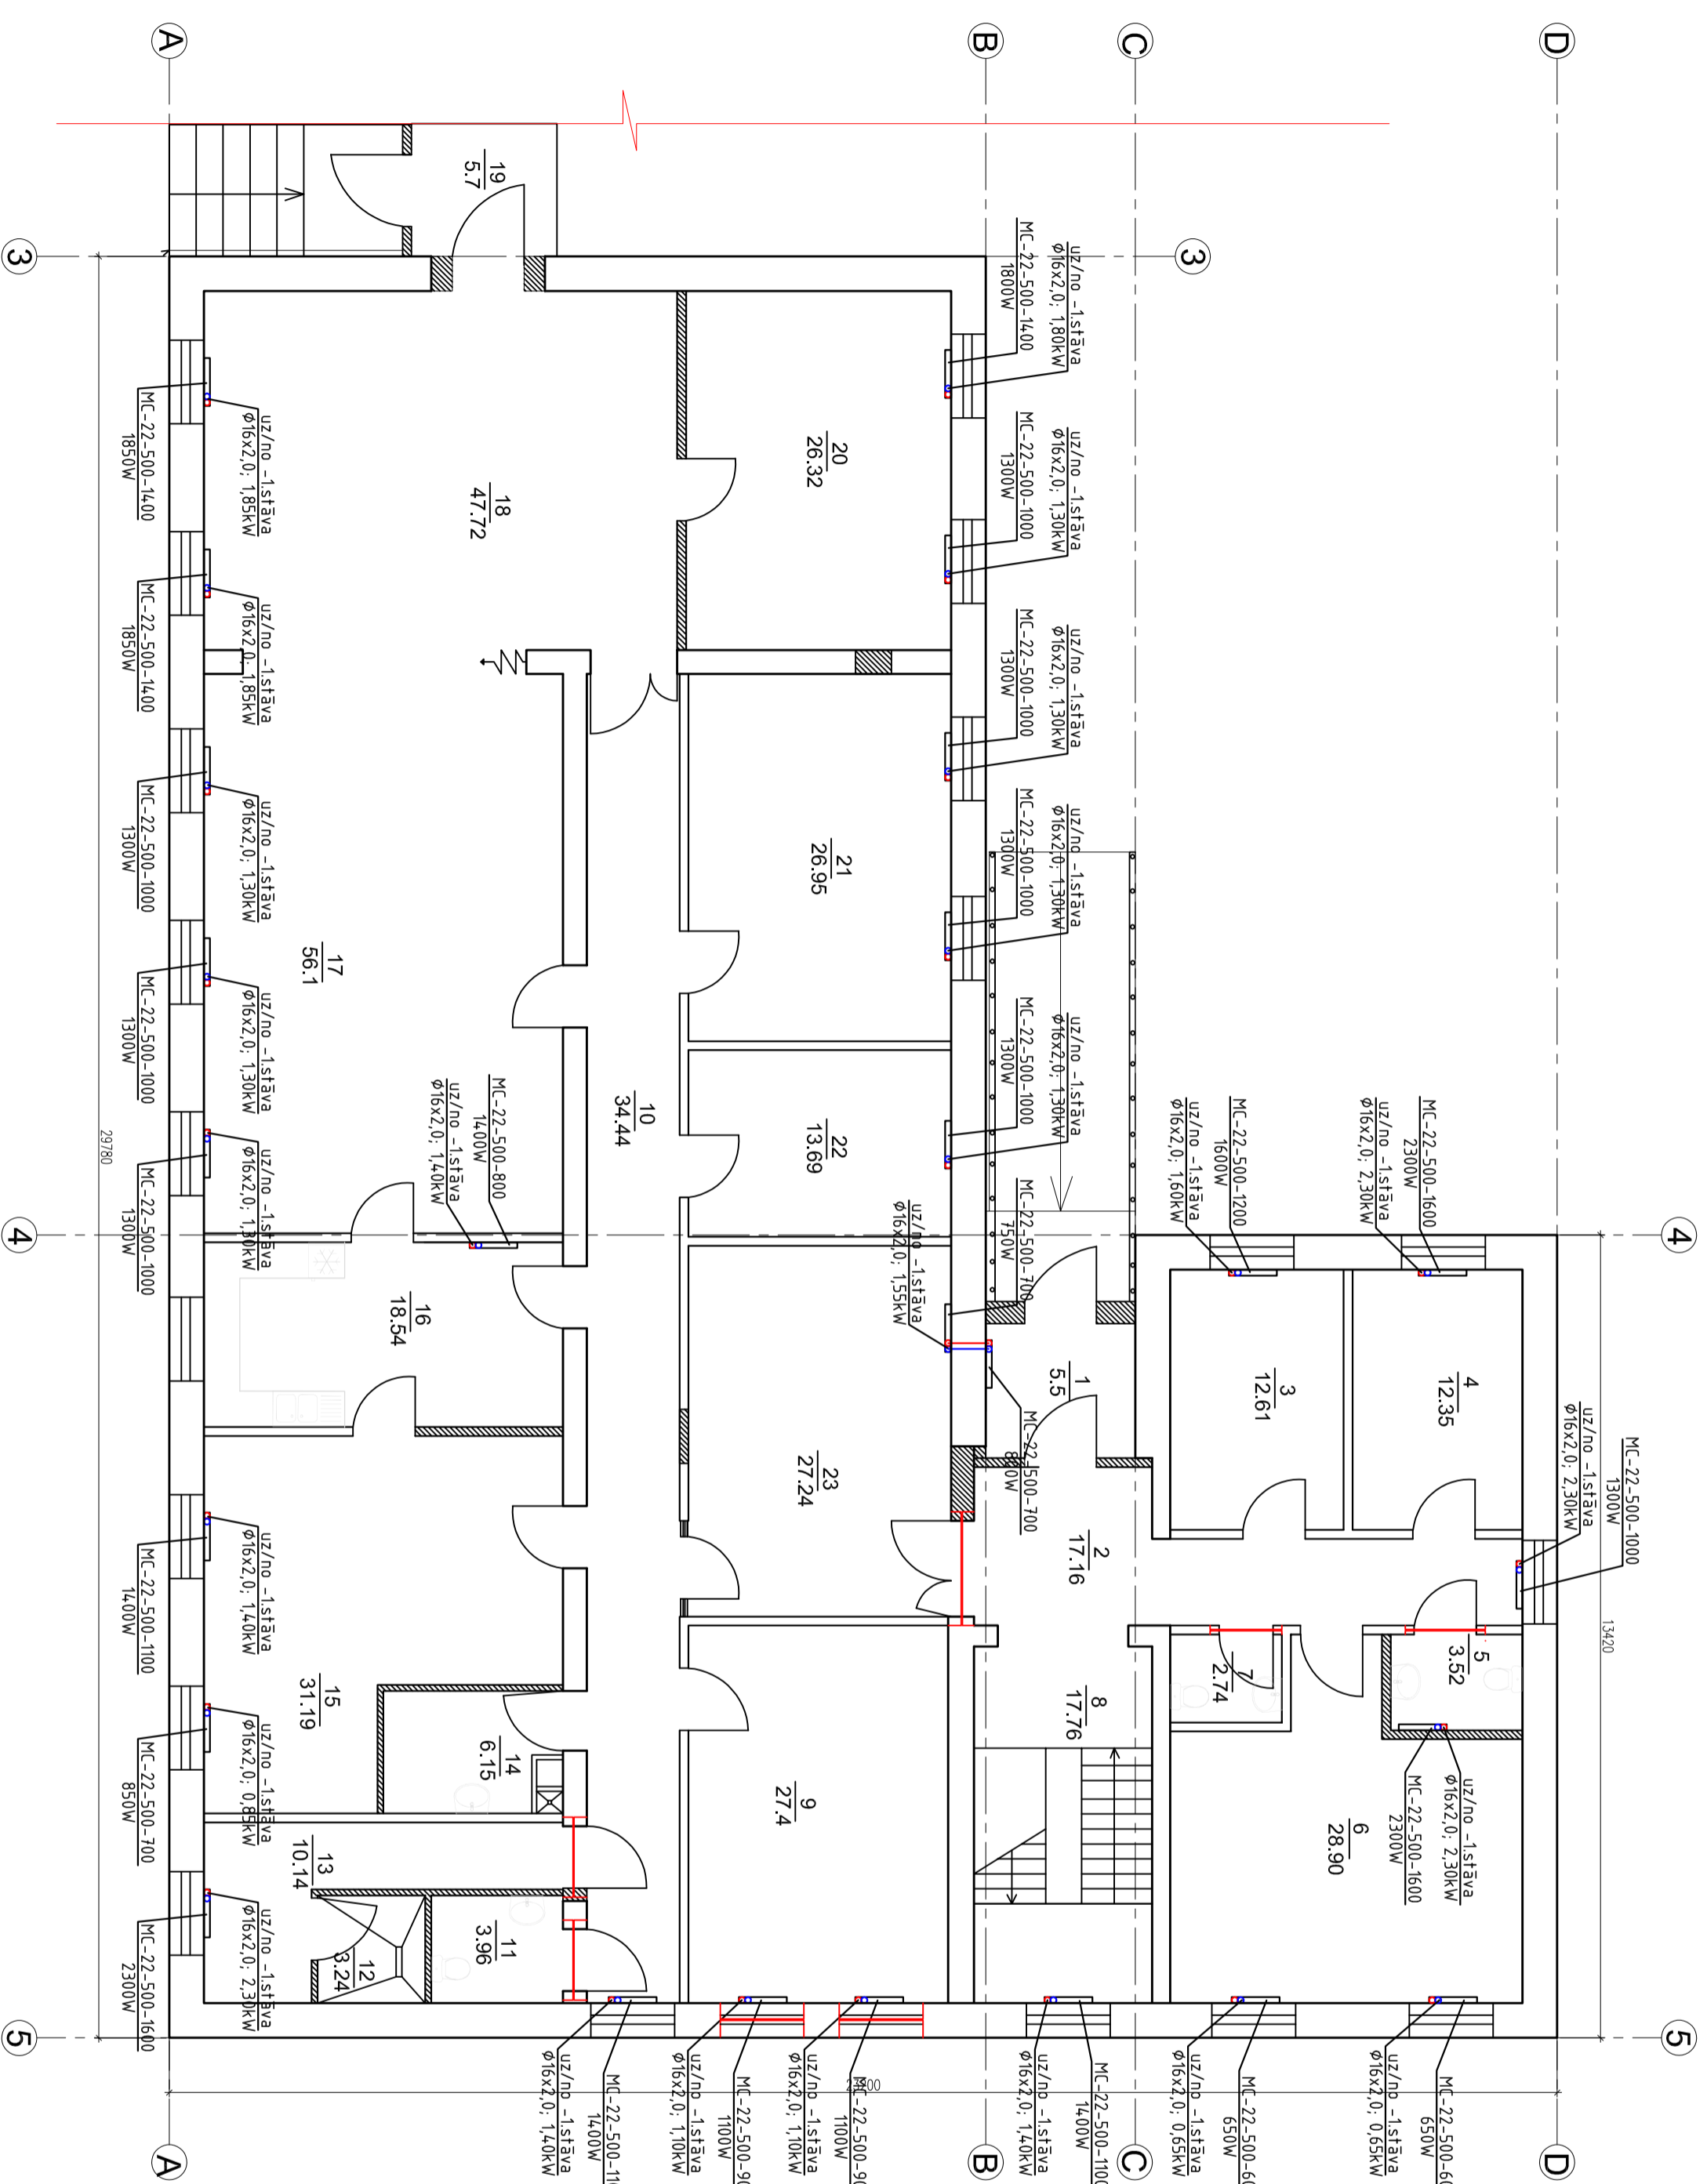

APZĪMĒJUMI (APKURE)	
A-1	1.STĀVA APKURES SILTUMAPGĀDES LOKS: 35,90kW
A-2	PAGRABSTĀVA APKURES SILTUMAPGĀDES LOKS: 34,20kW
A-3	PERSPEKTĪVAIS PESLĒGUMS VEIKALA APKUREI: DN32
A-4	1.STĀVA KARSTĀ ŪDENS SILTUMAPGĀDES LOKS: 10,00kW
A-5	PERSPEKTĪVAIS PESLĒGUMS VEIKALA KARSTĀ ŪDENS LOKAM, DN25
—	SILTUMAPGĀDES TURPGAITAS CAURUĻVADS
—	SILTUMAPGĀDES ATPAKALGAITAS CAURUĻVADS
—	1.STĀVA APKURES CAURUĻVADI
—	PAGRABSTĀVA APKURES CAURUĻVADI
—	APKURES RADIATORS
—	LODVEIDA KRĀNS
—	BALANSEĻOŠNAIS VĀRSTS
—	SILTUMA JAUDA: W
—	Ø20x2,0 DAUDZSLĀŅU APKURES CAURUĻVADU DIAMETRS, mm
—	DN32 MELNĀ METĀLA CAURUĻVADA NOSACĪTAIS DIAMETRS, mm

**Būvobjekta nosaukums:** ILDKSTES SOCIĀLO PAKALPOJUMU CENTRA PERSONĀMĀR INVALIDITĀTĪ, KASTĀŅU IELĀ 38A, ILDKSTĒ VIENKĀRŠŌTA ATJAUNŌŠANA\*

**Būvobjekta izstrādātājs:** SIA "Jērkapielis PMK" Madonas ielā 27, Jērkapielis, LV-45202. Būvkomersanta reģ. Nr. 3973-R

**Būvpr. d.v. Izstrādāja:** GATIS ĀBELE GATIS ĀBELE

**Pasūtījuma Nr. Raesģijuma lapa:** 18/23 | Jm. reģ. Nr. 2018.12.12 | Raesģijuma marka un Nr. AVK-03 | 2018.12.12 | Datne: 1:100

**1.STĀVA PLĀNS (APKURE)**