APZĪMĒJUMI (APKURE)	
A-1	1.STĀVA APKURES SILTUMAPGĀDES LOKS; 35,90kW
A-2	PAGRABSTĀVA APKURES SILTUMAPGĀDES LOKS; 34,20kW
A-3	PERSPEKTĪVAIS PIESLĒGUMS VEIKALA APKUREI; DN32
A-4	1.STĀVA KARSTĀ ŪDENS SILTUMAPGĀDES LOKS; 10,00kW
A-5	PERSPEKTĪVAIS PIESLĒGUMS VEIKALA KARSTĀ ŪDENS LOKAM; DN25
	SILTUMAPGĀDES TURPGAITAS CAURUĻVADS
	SILTUMAPGĀDES ATPAKAĻGAITAS CAURUĻVADS
	1.STĀVA APKURES CAURUĻVADI
	PAGRABSTĀVA APKURES CAURUĻVADI
	APKURES RADIATORS
	LODVEIDA KRĀNS
	BALANSĒJOŠAIS VĀRSTS
	VIENVIRZIENA VĀRSTS
	MEHĀNISKAIS FILTRS
	CIRKULĀCIJAS SŪKNIS
	TRĪSGAITAS VĀRSTS AR IZPILDMEHĀNISMU
	AUTOMĀTISKAIS ATGAISOTĀJS
	IZTUKŠOŠANAS KRĀNS
	MANOMETRS
	TERMOMETRS
3000W	SILTUMA JAUDA; W
Ø20x2,0	DAUDZSLĀŅU APKURES CAURUĻVADU DIAMETRS; mm
DN32	MELNĀ METĀLA CAURUĻVADA NOSACĪTAIS DIAMETRS; mm

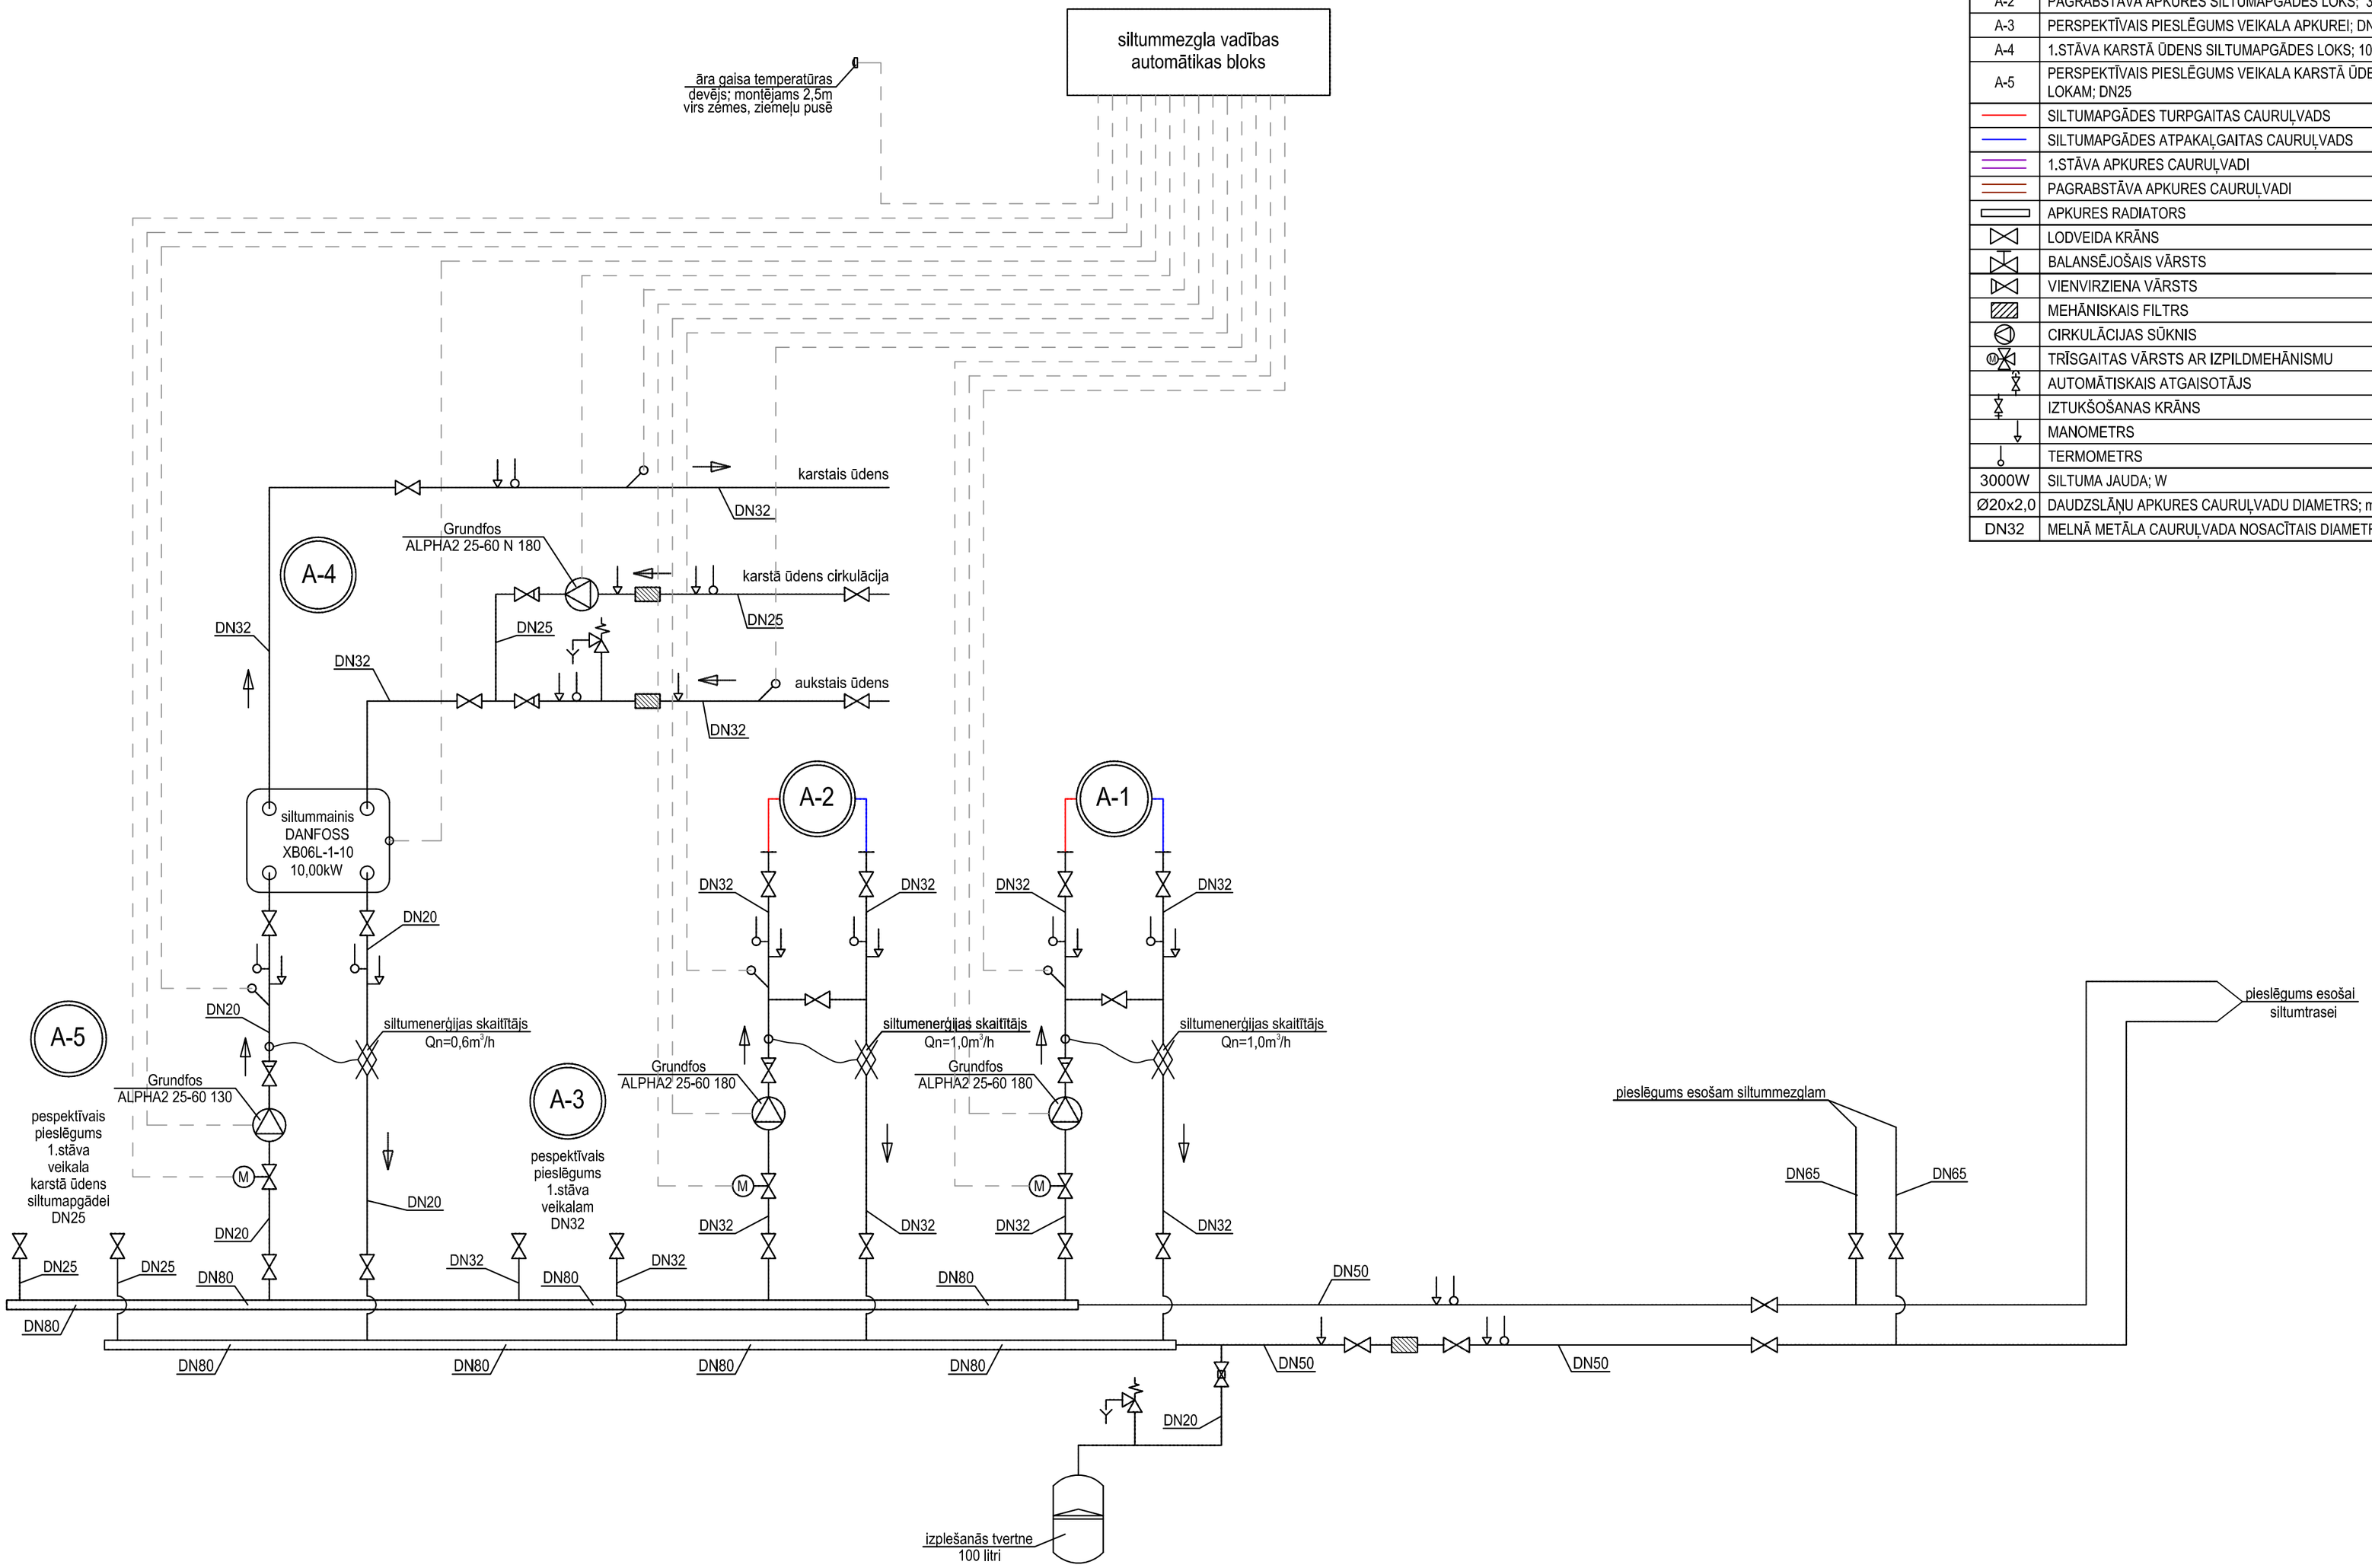

Būvprojekta izstrādātājs: SIA "Jēkabpils PMK" Madonas iela 27, Jēkabpils, LV-5202, reģ Nr. 45403003160, Būvkomersanta reģ. Nr. 3973-R		Būvobjekta nosaukums: ILŪKSTES SOCIĀLO PAKALPOJUMU CENTRA PERSONĀM AR INVALIDITĀTI, KASTAŅU IELĀ 38A, ILŪKSTĒ VIENKĀRŠOTA ATJAUNOŠANA"	
		Rasējuma lapa: ĒKAS SILTUMAPGĀDES PRINCIPIĀLĀ SHĒMA	
		Pasūtījuma Nr. 18/23	Arh. reģ. Nr. 18/23/JPMK
Būvpr.d.v.	GATIS ĀBELE	2018.12.12.	Rasējuma marka un Nr. AVK-05
Izstrādāja	GATIS ĀBELE	2018.12.12.	Mērogs: B.M.
			Datne: